




ESTADO DO MARANHÃO
PREFEITURA DE CIDELÂNDIA
PALÁCIO AUGUSTO ALVES TEIXEIRA
CNPJ: 01.610.134/0001-97

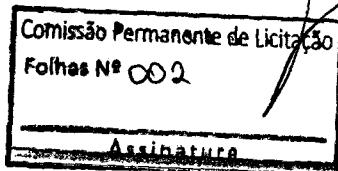

MEMORIAL DESCRIPTIVO E ESPECIFICAÇÃO TÉCNICA

CONSTRUÇÃO DE PRAÇA NO MUNICÍPIO DE CIDELÂNDIA - MA

LEIA
DEPOIS DE LER



ESTADO DO MARANHÃO
PREFEITURA DE CIDELÂNDIA
PALÁCIO AUGUSTO ALVES TEIXEIRA
CNPJ: 01.610.134/0001-97



Comissão Permanente de Licitação
Folhas Nº 003

ADMISTRAÇÃO

ÍNDICE

Introdução	03
Situação atual	03
Objetivos	04
Localização	04
Memorial descritivo	05



Comissão Permanente de Licitação
Folhas Nº 004

Assinatura

1. INTRODUÇÃO

A necessidade de melhorar as condições de bem-estar da sociedade

2. OBJETIVOS

2.1 Geral

A Construção da praça visa benefícios que integrarão a comunidade, em busca de melhoramentos na área de lazer, integração da comunidade e bem-estar da população, proporcionando qualidade de vida aos mesmos.

3.2 Específicos

- a) Melhorar as condições de vida da comunidade;
- b) Prática de atividades físicas;
- c) Melhoramento das condições de saúde;

3. LOCALIZAÇÃO


As obras serão executadas no povoado Itaiguara, zona rural do município de Cidelândia - MA.

4. MEMORIAL DESCRIPTIVO

4.1. GUIAS, SARJETAS E CALÇADAS DE CONCRETO

4.1.1 - DESCRIÇÃO

Os serviços consistem na execução de calçadas, guias e sarjetas, incluindo marcação planimétrica, execução de cortes e aterros, estaqueamento, transporte, aplicação e acabamento do concreto das guias, compreendendo também a mão-de-obra e os equipamentos indispensáveis à execução.

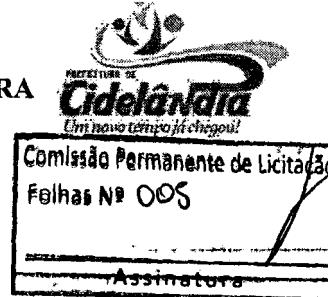

4.1.2 - EQUIPAMENTOS

O conjunto de equipamentos necessários para a execução dos serviços deverá compreender no mínimo:

- a) motoniveladora;
- b) máquina de guias e sarjetas para extrusão;
- c) teodolito, nível, régua e trena;
- d) pequenas ferramentas tais como: enxadas, marretas, alavanca, colher de pedreiro, desempenadeira, etc.

4.1.3 - MATERIAIS

O concreto utilizado deverá ser usinado f_{ck} 13,5MPa aos 28 dias, com a relação água/cimento adequada para o tipo de uso.

4.1.4 - EXECUÇÃO

PREPARO DA SUPERFÍCIE DE APOIO

Após a execução da limpeza do terreno, será executada a marcação planialtimétrica dos alinhamentos e nivelamentos das ruas, sendo definidos os trechos onde serão executados os cortes e aterros.


A regularização do terreno deverá abranger a área ocupada pelas guias e sarjetas e mais 50cm de cada lado.

A superfície de apoio das guias e sarjetas será apilada com soquete mecânico ou rolo compressor, em camadas de até 20cm para os trechos de aterro.

É de responsabilidade da empreiteira a remoção de obstáculos que por ventura venham a interferir nos alinhamentos das guias e sarjetas ou que após a execução das mesmas se torne obstáculo, ao trânsito de veículos na via pública.

Dentre os obstáculos mais comuns estão os postes de energia elétrica, postes de telefone, postes de residências, placas de sinalização de trânsito, placas de nome de ruas, cercas de arame farpado, alambrados, etc.

Após a execução das guias e sarjetas, fica definido o greide final da rua, sendo de responsabilidade da empreiteira o rebaixamento ou levantamento de poços de visita de galerias de águas pluviais e esgoto que eventualmente venham a não coincidir com este greide. Também é de responsabilidade da empreiteira reparos e consertos por eventuais danos causados em poços de visita da rede de esgoto, galerias, ligações de água e demais estruturas hidráulicas. Deverá ser executado o rebaixamento das guias nos cruzamentos, em conformidade com a NBR 9050 e projeto de pavimentação.

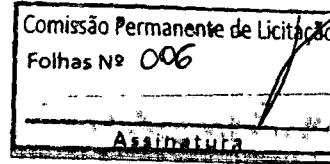

4.2 PAVIMENTAÇÃO:

4.2.1 Definições

Tem como objetivo produzir uma superfície de rolamento dotado de suporte e coesão para proporcionar tráfego em condições de rapidez e conforto.

A pavimentação será feita em Bloquetes intertravados de concreto, espessura 6 cm, $F_{ck}=35\text{MPA}$, assentado sobre colchão de areia de 5 cm e selamento das juntas do pavimento com areia.

Colchão de areia, inclusive Mão-de-Obra de espalhamento, transporte com carro de mão e fornecimento comercial

Os serviços contem no fornecimento, carga, transporte e descarga dos materiais, compreendendo também a mão-de-obra e os equipamentos indispensáveis à execução e ao controle de qualidade, de conformidade com a especificação apresentada a seguir e detalhes executivos contidos no projeto.

4.2.2 Condições Gerais

- Durante todo o tempo que durar a construção, até o recebimento do bloquete, os materiais e serviços serão protegidos contra ação destrutivas das águas pluviais, do trânsito e de outros agentes que possam danificá-los. É obrigação da empreiteira a responsabilidade desta conservação
- Toda a sinalização de trânsito para eventuais desvios de tráfego ou interrupção de vias, exigidas pela fiscalização visando à segurança, serão de responsabilidade de empreiteira

Execução

Não será permitida a execução dos serviços, objeto desta especificação, durante os dias de chuvas.

Após compactada e regularizada a base, coloca-se o pó de brita ou areia de assentamento de acordo com a seção-tipo definida para o projeto.

Para a obtenção de uniformidade da camada de areia poderá ser utilizado o método de nivelamento por linha, o qual se faz pela locação de estacas nos bordos de pista e toma-se a



medida da altura da camada de agregados e liga as estacas com uma linha para verificar a regularidade do espalhamento de agregado.

O agregado deve ser comprimido em sua largura total, o mais rápido possível, após a sua aplicação.

A compreensão deve começar pelos bordos e progredir para o eixo, nos trechos em tangente e, nas curvas, deverá progredir sempre do bordo mais baixo para o bordo mais alto, sendo cada passagem do rolo recoberta, na vez subsequente de, pelo menos, a metade da largura deste. O trânsito não pode ser permitido até a conclusão do assentamento dos bloquetes.

Caso haja necessidade de retirada ou enchimentos em determinados locais, recomenda-se que seja feita manualmente.

No inicio de assentamento das peças é necessário o uso de linhas de orientação a cada 2 metros, tanto no sentido transversal quanto longitudinal dos bloquetes para que não perca o alinhamento das peças.

Seguindo com assentamento das peças, não deixe uma fuga maior que 2m entre as peças, salvo sob recomendação do responsável técnico.

Caso haja necessidade de recortes, o mesmo deverá ser feito com serra policorte. Na finalização do expediente e não conclusão do trecho em execução deve-se fazer onde está pronto o assentamento e passe a placa vibratória ou rolo compactador vibratório de pequeno dimensionamento duas vezes por todo o pavimento. Esta etapa é importante para o preenchimento das fugas, onde o qual é feito de baixo para cima.

Em seguida é feito o selamento das juntas do pavimento com areia utilizando-se um vassourão para garantir que todos os vazios fiquem preenchidos.

Passe novamente a placa vibratória ou rolo compactador vibratório para que haja preenchimento total das folgas entre as peças de cima para baixo.

Fazer a varrição do excesso da areia após a compressão.

Comissão Permanente de Licitação
Folhas Nº 00 I
<i>[Handwritten signature]</i>

4.3 ILUMINAÇÃO

4.3.1 LUMINÁRIA

Luminária integrada, fabricada em conformidade às normas NBR IEC 60598, NBR 15129 e IEC 62262, composta de corpo superior e inferior, em alumínio injetado conforme norma NBR-6834 tipo A.413.0 e/ou SAE 305 resistente a impactos mecânicos, com acabamento em pintura poliéster pó eletrostático na cor amarelo, RAL 1018, com aditivos anti UV. Abertura e fechamento através de fecho de aço inoxidável atendendo norma AISI 301.



Refletor fabricado em uma única chapa de alumínio, independente do corpo, com alto grau de pureza, mínimo de 99,8%, polido, selado e anodizado (espessura mínima 5 microns).

Difusor de fechamento do grupo ótico em vidro policurvo liso temperado (IK = 08) incolor e junta de vedação em material não degradável, tipo silicone.

Porta lâmpada rosca E-40 em porcelana reforçada. A luminária opcionalmente possui base para relé fotoelétrico incorporada conforme norma NBR 5123. Classe I de isolamento elétrica. Permitir o uso de reator integrado, o qual juntamente com o capacitor e o ignitor estão fixados em chassi removível; conexões elétricas através de conector de torção ou encaixe rápido MATE-N-LOK 3 vias, sendo lado fêmea no reator e macho na luminária permitindo a fácil substituição sem auxílio de ferramentas.

Encaixe para tubos de Ø 48 a 63mm com possibilidade de encaixe em topo de poste sem utilizar suportes ou acessórios.

Possuir grau de proteção IP-66 para o grupo ótico, e IP-44 para o compartimento de equipamentos auxiliares.

A luminária deverá permitir a utilização de lâmpadas tubulares de 250 e 400 W vapor de sódio ou vapor metálico, com rendimento luminotécnico superior a 75%, de acordo com a norma NBR IEC 60598.. A área vélida da luminária é <0,11m².

Dimensões : 672mm de comprimento, 300mm de largura, e 220mm de altura, todas as medidas possuem tolerâncias de mais ou menos 3mm. Peso sem equipamentos <5,6 Kg.

A resistência à força do vento deverá ser maior que 2,4 kN/m² de acordo com a norma NBR 15129.

Deverá possuir sistema de proteção e limitação de abertura do corpo superior com travamento, fixação ao braço através de 4 parafusos M-8 de acordo com NBR 6323; e também possuir dispositivo de encaixe em ponta de braço ou topo de poste, integrado a luminária, sem necessidades de outros acessórios.

4.3.2 LAMPADA

Lâmpada de Vapor Metálico, potência nominal 250 W, 90 V, corrente 3,0 A, fluxo luminoso após 100 horas 20.000 lm, eficiência luminosa 80 lm/W, temperatura de cor 5,200 K, IRC 90, vida média 10.000 h, formato tubular transparente, base E 40, posição de funcionamento universal, fabricante Osram, GE, Philips, Sylvania ou similar

4.3.3 REATOR

Reator eletromagnético para lâmpada vapor sódio/metálico 250 W, tensão 220 Volts, 1,32 A, fator de potência 0,94, perdas máximas 35,0 W, tensão de pico 2,8 a 4,5 kV, para uso interno conforme NBR 13593

4.3.4 CABOS DE COBRE

CONDUTOR:

Fio de cobre nu, têmpera mole, encordoamento classe 5.

ISOLAÇÃO:

Composto termoplástico à base de PVC, permitindo uma temperatura máxima de operação no condutor de 70°C em serviço contínuo, 100°C em sobrecarga e 160°C em curto-circuito. Possui especiais características quanto à não propagação e auto extinção de fogo.

COBERTURA:

Composto termoplástico à base de PVC, possuindo especiais características quanto à não propagação e auto extinção de fogo.

APLICAÇÃO:

Os cabos Controle Lamenax são destinados a circuitos de controle e comando em instalações elétricas industriais e comerciais (Ex. Subestações, Industrias, Edifícios comerciais inteligentes, etc.)

NORMA APLICÁVEL:

NBR 7289 – Cabos de Controle com isolamento extrudada de PE ou PVC para tensões de até 1kV

7

Comissão Permanente de Licitação
Folhas Nº 008
Assinatura



4.3.5 SUPORTE DECORATIVO

ACABAMENTO:

Os braços de iluminação pública de referências A, B e C desta NTC devem ser isentos de rebabas, cantos vivos, achatamento de seções ou outros defeitos incompatíveis com o seu uso.

A zincagem deve ser feita após a fabricação, furação, soldagem e identificação da peça:

Quanto ao aspecto visual, as partes zincadas devem estar isentas de áreas não revestidas e irregularidades tais como inclusões de fluxo de borras ou outros defeitos, conforme NBR 6323

Eventuais diferenças de brilho, de cor ou cristalização não são consideradas como defeito

ZINCAGEM:

A zincagem deve ser executada por imersão a quente, conforme a NBR 6323. A camada de zinco deve ser aderente, contínua e uniforme.

A zincagem deve ser feita após a fabricação, perfuração, soldagem e marcação das peças. O excesso de zinco deve ser removido preferencialmente por centrifugação ou batimento.


As saliências devem ser limadas ou esmerilhadas, mantendo-se a espessura mínima da camada de zinco. Antes de decorridas 48 horas após a zincagem, as peças não devem ficar expostas à intempéries.

MATERIAL

Do tubo: Aço carbono, ABNT 1010 a 1020, com ou sem costura.

ALEXANDRE CEZAR Assinado de forma digital por
LEITE DA SILVA:09664263710
SILVA:09664263700
Data: 2021.11.09 13:14:02
-0300

Alexandre Cesar L. da Silva

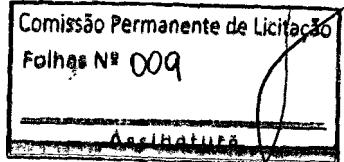



Obras de Infraestrutura
PRAÇA PÔR DO SOL - TAIGUARA - MUNICÍPIO DE CIDELÂNDIA

Banco
SINAPI - 09/2015 - Maranhão
SBC - 11/2015 - Maranhão
SICRO3 - 04/2021 - Maranhão
ORSE - 08/2016 - Sergipe
SEDOP - 09/2021 - Pará
Curva ABC de Serviços

I.I.
26,0%

Encargos Sociais
Não Desonerado: embutido nos preços
unitário dos insumos de mão de obra, de
acordo com as bases.

Código	Banco	Descrição	Tipo	Und	Quant.	Valor Unit	Total	Peso (%)	Peso Acumulado (%)
92396	SINAPI	EXECUÇÃO DE PASSEIO EM PISO INTERTRAVADO, COM BLOCO RETANGULAR COR NATURAL DE 20 X 10 CM, ESPESSURA 6 CM. AF_12/2015	PAVI - PAVIMENTAÇÃO	m²	903,27	74,98	67.727,18	30,09	30,09
93679	SINAPI	EXECUÇÃO DE PASSEIO EM PISO INTERTRAVADO, COM BLOCO RETANGULAR COLORIDO DE 20 X 10 CM, ESPESSURA 6 CM. AF_12/2015	PAVI - PAVIMENTAÇÃO	m²	408,36	83,27	34.004,13	15,11	45,20
100621	SINAPI	POSTE DE AÇO CONICO CONTÍNUO CURVO DUPLO, FLANGEADO, H=9M, INCLUSIVE LUMINÁRIAS, SEM LÂMPADAS - FORNECIMENTO E INSTALAÇÃO. AF_11/2019	INEL - INSTALAÇÃO ELÉTRICA/ELETRIFICAÇÃO E ILUMINAÇÃO EXTERNA	UN	6,0	5.024,50	30.147,00	13,39	58,59
94265	SINAPI	GUIA (MEIO-FIO) CONCRETO, MOLDADA IN LOCO EM TRECHO RETO COM EXTRUSORA, 15 CM BASE X 30 CM ALTURA. AF_06/2016	DROP - DRENAGEM/OBRAS DE CONTENÇÃO / POÇOS DE VISITA E CAIXAS	M	517,47	42,07	21.769,96	9,67	68,26
000032	SBC	EQUIPE DE SERVICOS DE TOPOGRAFIA EM OBRA	0	MES	1,5	11.472,56	17.208,84	7,65	75,91
2411	ORSE	Banco com encosto, compr=1,50m, largura=30cm, pé de ferro fundido e com 10 régulas de madeira, inclusive pintura	Urbanização de Parques e Praças	un	7,0	1.386,00	9.702,00	4,31	80,22
98504	SINAPI	PLANTIO DE GRAMA EM PLACAS. AF_05/2018	URBA - URBANIZAÇÃO	m²	520,05	16,30	8.476,81	3,77	83,98
91928	SINAPI	CABO DE COBRE FLEXÍVEL ISOLADO, 4 MM ² , ANTI-CHAMA 450/750 V, PARA CIRCUITOS TERMINAIS - FORNECIMENTO E INSTALAÇÃO. AF_12/2015	INEL - INSTALAÇÃO ELÉTRICA/ELETRIFICAÇÃO E ILUMINAÇÃO EXTERNA	M	989,1	8,15	8.061,16	3,58	87,56
94287	SINAPI	EXECUÇÃO DE SARJETA DE CONCRETO USINADO, MOLDADA IN LOCO EM TRECHO RETO, 30 CM BASE X 10 CM ALTURA. AF_06/2016	DROP - DRENAGEM/OBRAS DE CONTENÇÃO / POÇOS DE VISITA E CAIXAS	M	191,0	40,53	7.741,23	3,44	91,00
181441	SIURB	PLAYGROUND BRINQUEDOS DE MADEIRA - CASA TARZAN COM RAMPA ESCALADA, ESCORREGADOR, PONTE E ESCADA MARINHEIRO	Edificações	UN	1,0	6.166,33	6.166,33	2,74	93,74
251510	SEDOP	Lixeira em tela moeda		UN	6,0	946,00	5.676,00	2,52	96,26
97667	SINAPI	ELETRODUTO FLEXÍVEL CORRUGADO, PEAD, DN 50 (1 ½) - FORNECIMENTO E INSTALAÇÃO. AF_04/2016	INEL - INSTALAÇÃO ELÉTRICA/ELETRIFICAÇÃO E	M	329,7	9,68	3.191,49	1,42	97,68
79481	SINAPI	ATERRO INTERNO SEM APILOAMENTO COM TRANSPORTE EM CARRINHO DE MAO	MOV'T - MOVIMENTO DE TERRA	m³	78,0	36,06	2.812,68	1,25	98,93
74209/001	SINAPI	PLACA DE OBRA EM CHAPA DE ACO GALVANIZADO	CANT - CANTEIRO DE OBRAS	m²	6,0	401,41	2.408,46	1,07	100,00


ALEXANDRE CEZAR
LEITE DA
SILVA:09664263710

Assinado de forma digital por
ALEXANDRE CEZAR LEITE DA
SILVA:09664263710
Dados: 2021.11.09 13:12:26 -03'00'

Alexandre Cezar L. da Silva

Total sem BDI
Total do BDI
Total Geral

178.655,76
46.437,51
225.093,27

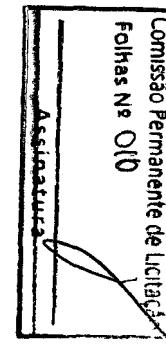

Obra
PRAÇA POVOADO ITAGUARA - MUNICÍPIO DE CIDELÂNDIA

B.D.I.

26,4%

**Encargos Só
Não Desonerado:** embutido nos preços unitário dos insumos de mão de obra, de acordo com as bases.

Bando
SINAPI
SBC - 11/2021
SICRO3 - 04/2021
SICRO3 - 04/2021 - Maranhão
ORSE - 09/2021 - Maranhão
SEDOOP - 09/2021 - Pará
SENFR - 02/2021 - Ceará

Código Banco	Descrição	Tipo	Unid	Curva ABC de Insumos			Total	Peso	Valor	Acumulado
				Quantidade	Operativa	Inprodutiva				
00006155 SINAPI	BLOQUETEIRO INTERTRAVADO DE CONCRETO - MODELO GRANITE	Material	UN	346344304	4531	4531	412.913	419,6%	412.913	412.913
	FACE RETANGULAR DIPOLADA INHO PAVÉ HOLLANDES	Material	m ²	228.052.904	57.77	2.477.900	24.729.00	10,90%	71.948,13	31.812
00006155 SINAPI	BLOQUETEIRO INTERTRAVADO DE CONCRETO - MODELO GRANITE	Material	UN	54907375	222,22	9.355,85	9.355,85	5,55%	51.024,99	40.555
00004163 SINAPI	PORTE CONICO CONTINUO EM ACO GALVANIZADO CURVO BRACO DUPLO FLANGEADO, N = 9 M. DIAMETRO INFERIOR = 115 MM	Material	m	1.124.038.604	18,35	16.354,74	16.354,74	7,22%	107.839,72	47,81%
00006111 SINAPI	SERVENTE DE OBRAS	Mão de Obra	m ²	32.920.071,0	166.39	5.412,37	5.412,37	6,86%	123.023,09	6,65%
00034492 SINAPI	CONCRETO USURADO JONBEAVER CLASSE DE RESISTENCIA C30 COM 100% AREIA	Material	m ³	225.417.990	20,72	10.886,66	10.886,66	4,84%	133.938,75	59,50%
00034758 SINAPI	BRITA E RISIUM - 30 x 20 MM. EXCLUI SERVICO DE BOMBEAMENTO CALCTERO	Mão de Obra	m ³	6.966,346	9,67	9.697,75	9.697,75	4,81%	143.566,50	63,81%
263 CRES	Banco com placa ferro fundido e 01 grade de madeira d. 50mm com encosto	Mão de Obra	m ³	3.442,6149	29,77	9.354,21	9.354,21	4,10%	45.290,07	67,91%
00006242 SINAPI	TOBOGRAFO	Mão de Obra	m	386.9824,7	16,67	7.251,15	7.251,15	3,22%	60.201,86	71,42%
00003324 SINAPI	AUXILIANTE ESPECIAL DAZO GRAMA BATAIS EM PLACAS SEM PLASTICO	Material	m ²	519.432.265	12,58	6.539,36	6.539,36	2,91%	166.841,22	74,13%
00003094 SINAPI	CABO DE COBRE PREVIOS CLASSE 400 US ISOLACAO EN PVC ANTICAMADA BIV 6 X 1 CONDUTOR 150/60 SECAD NOVA 11 A 100Z	Material	m	1.226,51356,9	5,16	6.329,64	6.329,64	2,81%	73.150,97	76,92%
7880 SUDIB	PLAYGROUND BRINQUEDOS DE MADEIRA CASA TARTAN COM PRAIA MATCHA ESCALADA ESCORREGADOR, PONTE E ESCADA MARINHEIRO COLOCADO	Material	m ³	0,99.925,51	0,00	6.168,53	6.168,53	2,71%	17.193,36	79,88%
00003817 SINAPI	CHUMBADOR DE ACO 1' X 600 MM PARA POSTES DE ACO COM BASE INCLUSO PORCA E ARAME ALTAIA MEDIA POSTO A JAZZAFORNECEDOR (RETRACAO NA JAZZADA SEM TRANSPORTER)	Material	m	23.389,901	238,01	5.661,76	5.661,76	2,52%	184.976,25	82,18%
100000310 SINAPI	Lixeira em tela moeda	Mão de Obra	m ³	81.237.075	68,15	5.373,83	5.373,83	2,35%	190.350,99	84,56%
D00423 SEDOP	ELETRODITO/TODO PRAO FLEXIVEL PARDE SIMPLES CORRUGACAO HELICOIDAL COR PRTA SEM ROSCA, DE 1'1/2, PARA CABEAMENTO SIST TRANSF INSS/0156 LUMINARIA/ABERTA P/ ILUMINACAO PUBLICA, TIPO XSF/PETERCO OU EQUIN	Equipamento	m	210.847,163	20,05	4.354,00	4.354,00	1,93%	194.703,09	86,50%
00006285 SINAPI	CABO DE COBRE AU 35/22 MÉD-DURA	Ouros	m	5.987,75	328,57	3.170,03	3.170,03	1,41%	97.874,12	87,91%
00006285 SINAPI	EP1 - FAMILIA SERVENTE - HORISTA (ENCARREGOS COMPLEMENTARES) COLETA DO CAIXA EXAMES HORISTA (COLETA DO CAIXA)	Equipamento	m	352,51118,15	6,11	2.323,70	2.323,70	1,03%	200.197,81	88,94%
00003786 SINAPI	TRANSPORTE - HORISTA (COLETADO CAIXA)	Equipamento	m	33.989,901	92,23	2.212,55	2.212,55	0,98%	202.110,37	89,92%
00006883 SINAPI	PLACA DE OBRA (PARA CONSTRUCAO CIVIL) EM CHAPA GALVANIZADA N. 22% ADESIVADA A 120X 1,125 M GASOLINA COMUM	Material	m ²	53.976,526	39,00	1.271,08	1.271,08	0,94%	204.511,44	80,88%
00034349 SINAPI	ELÉTRICISTA	Mão de Obra	m	1.480,56198,08	1.893,01	1.893,01	1.893,01	0,84%	206.408,45	91,70%
00037322 SINAPI	TUBO 16 go 2" - (sem costura com rosca)	Equipamento	m	2.702,953,52	0,75	1.386,05	1.386,05	0,85%	209.273,50	92,53%
00037311 SINAPI	PLACA DE OBRA (PARA CONSTRUCAO CIVIL) EM CHAPA GALVANIZADA N. 22% ADESIVADA A 120X 1,125 M GASOLINA COMUM	Material	m ²	5.907,972,0	283,50	1.700,26	1.700,26	0,78%	210.068,45	93,32%
00004813 SINAPI	ELÉTRICISTA	Mão de Obra	m	222,617.989,5	7,52	1.671,09	1.671,09	0,74%	211.765,70	94,08%
00034322 SINAPI	Tubo 16 go 2" - (sem costura com rosca)	Equipamento	m	80.159,978	20,65	1.656,11	1.656,11	0,74%	215.096,90	94,82%
H00289 SEDOP	AJUDANTE DE ELETRICISTA	Mão de Obra	m	17.392,117,5	9,18	1.651,68	1.651,68	0,73%	216.746,58	95,86%
00006247 SINAPI	EPI - FAMILIA PEDREIRO - HORISTA (ENCARGOS COMPLEMENTARES) COLETADO CAIXA FERRAMENTAS - FAMILIA SERVENTE - HORISTA (COLETADO CAIXA) COMPLEMENTARES - CLOTAÇÃO CAIXA PO DE PEDRA (POSTO PEDRA FORNECEDOR, SEM FRETE)	Equipamento	m	67.306643,7	14,50	975,95	975,95	0,43%	217.745,62	96,39%
00043467 SINAPI	TRANSPORTE - HORISTA (COLETADO CAIXA)	Mão de Obra	m	1.490,56198,09	0,51	891,52	891,52	0,40%	218.616,05	97,12%
00004741 SINAPI	TRANSPORTE - HORISTA (COLETADO CAIXA)	Equipamento	m ²	8.52166,15	79,21	760,19	760,19	0,34%	219.376,24	87,46%
00004741 SINAPI	TRANSPORTE - HORISTA (COLETADO CAIXA)	Mão de Obra	m	695,02	0,30%	220.051,25	220.051,25	0,30%	220.051,25	97,76%

Comissão Permanente de Licitação

Folhas Nº 01

Assinatura



Obra
PRAÇA Povoado Itaguara - Município de Cidelândia

Bancos
SINAP - 09/2021 - Maranhão
SBC - 11/2021 - Maranhão
SICROS - 04/2021 - Maranhão
ORSE - 08/2021 - Sergipe
SEDOP - 09/2021 - Pará
SEINFRA - 027 - Ceará

B.D.I.
26,0%

Código Banco	Descrição	Tipo	Und
00043465 SINAPI	FERRAMENTAS - FAMÍLIA PEDREIRO - HORISTA (ENCARGOS COMPLEMENTARES - COLETADO CAIXA)	Equipamento	H
00006189 SINAPI	TABUA NAO APARELHADA "2,5 X 30" CM, EM MACARANDUBA, ANGELIM OU EQUIVALENTE DA REGIAO - BRUTA	Material	M
00025964 SINAPI	JARDINEIRO	Mão de Obra	H
00001379 SINAPI	CIMENTO PORTLAND COMPOSTO CP II-32	Material	KG
00013838 SINAPI	MAQUINA EXTRUSORA DE CONCRETO PARA GUIAS E SARJETAS, COM MOTOR A DIESEL DE 14 CV	Material	UN
00011280 SINAPI	CORTADEIRA DE PISO DE CONCRETO E ASFALTO, PARA DISCO PADRAO DE DIAMETRO 350 MM (14") OU 450 MM (18"), MOTOR A GASOLINA, POTENCIA 13 HP SEM DISCO	Equipamento	UN
00004491 SINAPI	PONTALETE "7,5 X 7,5" CM EM PINUS, MISTA OU EQUIVALENTE DA REGIAO - BRUTA	Material	M
00004221 SINAPI	OLEO DIESEL COMBUSTIVEL COMUM	Material	L
4750 SEDOP	PEDREIRO	Mão de Obra	H
6110 SEDOP	SERRALHEIRO	Mão de Obra	H
00043493 SINAPI	EPI - FAMÍLIA TOPOGRAFO - HORISTA (ENCARGOS COMPLEMENTARES - COLETADO CAIXA)	Equipamento	H
00001442 SINAPI	COMPACTADOR DE SOLO TIPO PLACA VIBRATORIA REVERSIVEL, A GASOLINA, 4 TEMPOS, PESO DE 125 A 150 KG, FORCA CENTRIFUGA DE 2500 A 2800 KGF, LARG TRABALHO DE 400 A 450 MM, FREQ VIBRACAO DE 4300 A 4500 RPM, VELOC. TRABALHO DE 15 A 20 MM/MIN, POT. DE 5,5 A 6,0 HP	Equipamento	UN
00043484 SINAPI	EPI - FAMÍLIA ELETRICISTA - HORISTA (ENCARGOS COMPLEMENTARES - COLETADO CAIXA)	Equipamento	H
6127 SEDOP	AJUDANTE DE PEDREIRO	Mão de Obra	H
00004517 SINAPI	SARRAFO "2,5 X 7,5" CM EM PINUS, MISTA OU EQUIVALENTE DA REGIAO - BRUTA	Material	M
00001213 SINAPI	CARPINTERO DE FORMAS	Mão de Obra	H
00043460 SINAPI	FERRAMENTAS - FAMÍLIA ELETRICISTA - HORISTA (ENCARGOS COMPLEMENTARES - COLETADO CAIXA)	Equipamento	H
37370 SEDOP	ALIMENTACAO - HORISTA (ENCARGOS COMPLEMENTARES) (COLETADO CAIXA)	Outros	H
00037761 SINAPI	CAMINHAO TOCO, PESO BRUTO TOTAL 16000 KG, CARGA UTIL MAXIMA DE 10685 KG, DISTANCIA ENTRE EIXOS 4,8M, POTENCIA 189 CV (INCLUI CABINE E CHASSI, NAO INCLUI CARROCERIA)	Equipamento	UN
00004417 SINAPI	SARRAFO NAO APARELHADO "2,5 X 7" CM, EM MACARANDUBA, ANGELIM OU EQUIVALENTE DA REGIAO - BRUTA	Material	M
43489 SEDOP	EPI - FAMÍLIA PEDREIRO - HORISTA (ENCARGOS COMPLEMENTARES - COLETADO CAIXA)	Equipamento	H
37371 SEDOP	TRANSPORTE - HORISTA (ENCARGOS COMPLEMENTARES) (COLETADO CAIXA)	Serviços	H
00021127 SINAPI	FITA ISOLANTE ADESIVA ANTICHAMA, USO ATÉ 750 V, EM ROLO DE 19 MM X 5 M	Material	UN
00037373 SINAPI	SEGURO - HORISTA (COLETADO CAIXA)	Taxas	H
43465 SEDOP	FERRAMENTAS - FAMÍLIA PEDREIRO - HORISTA (ENCARGOS COMPLEMENTARES - COLETADO CAIXA)	Equipamento	H
37372 SEDOP	EXAMES - HORISTA (ENCARGOS COMPLEMENTARES) (COLETADO CAIXA)	Outros	H
00037370 SINAPI	ALIMENTACAO - HORISTA (COLETADO CAIXA)	Outros	H
00004096 SINAPI	MOTORISTA OPERADOR DE CAMINHAO COM MUNCK	Mão de Obra	H
00043469 SINAPI	FERRAMENTAS - FAMÍLIA TOPOGRAFO - HORISTA (ENCARGOS COMPLEMENTARES - COLETADO CAIXA)	Equipamento	H
00013887 SINAPI	DISCO DE CORTE DIAMANTADO SEGMENTADO PARA CONCRETO, DIAMETRO DE 360 MM, FURO DE 1 "(14, X 1")	Equipamento	UN

Observação: embutido nos preços unitário dos insumos de mão de obra, de acordo com as bases de cálculo.

Curva ABC de Insumos

Quantidade	Valor Unitário						Peso	Valor Acumulado	Peso Acumulado	
	Operativa	Improdutiva	Operativa	Improdutiva	Operativa	Improdutiva				
749,1806392		0,73			546,90		546,90	0,24%	220.598,15	98,00%
15,8460577		31,18			494,08		494,08	0,22%	221.092,23	98,22%
20,3982206		19,97			407,35		407,35	0,18%	221.499,59	98,40%
415,6895753		0,83			345,02		345,02	0,15%	221.844,61	98,56%
0,0043190		78.989,65			341,16		341,16	0,15%	222.185,77	98,71%
0,0237182		12.681,82			305,53		305,53	0,14%	222.491,30	98,84%
23,9894901		10,86			260,53		260,53	0,12%	222.751,82	98,96%
42,1612634		6,01			253,39		253,39	0,11%	223.005,21	99,07%
12,1758657		18,33			223,18		223,18	0,10%	223.228,39	99,17%
12,0931019		18,33			221,67		221,67	0,10%	223.450,06	99,27%
312,3731473		0,65			203,04		203,04	0,09%	223.653,10	99,36%
0,0161793		11.365,09			163,88		163,88	0,08%	223.838,98	99,44%
143,6838512		1,14			163,80		163,80	0,07%	224.000,78	99,51%
12,1206898		13,28			160,96		160,96	0,07%	224.161,75	99,59%
38,1832717		3,79			144,71		144,71	0,06%	224.306,48	99,65%
6,0465510		20,65			124,86		124,86	0,06%	224.431,32	99,71%
143,6838512		0,78			112,07		112,07	0,05%	224.543,39	99,76%
35,9842351		2,98			107,23		107,23	0,05%	224.650,63	99,80%
0,0001171		460.019,59			53,89		53,89	0,02%	224.704,52	99,83%
5,9973725		8,22			49,30		49,30	0,02%	224.753,82	99,85%
35,9842351		1,19			42,82		42,82	0,02%	224.796,64	99,87%
35,9842351		1,15			41,38		41,38	0,02%	224.838,02	99,89%
8,8980017		4,28			38,08		38,08	0,02%	224.878,10	99,90%
2.702,9653552		0,01			27,03		27,03	0,01%	224.903,13	99,92%
35,9842351		0,73			26,27		26,27	0,01%	224.928,40	99,93%
35,9842351		0,69			24,83		24,83	0,01%	224.954,23	99,94%
2.390,5922079		0,01			23,91		23,91	0,01%	224.978,14	99,95%
1,0921575		21,59			23,58		23,58	0,01%	225.001,72	99,96%
312,3731473		0,07			21,87		21,87	0,01%	225.023,58	99,97%
0,0217383		835,27			18,16		18,16	0,01%	225.041,74	99,98%

Comissão Permanente de Licitação
Folhas N° 012



Obra
PRAÇA POVOADO CIDELÂNDIA - MUNICÍPIO DE CIDELÂNDIA

Bancos
SINAPI - 09/2021 - Maranhão
SBC - 11/2021 - Maranhão
SICRO3 - 04/2021 - Maranhão
ORSE - 08/2021 - Sergipe
SEDOP - 09/2021 - Pará
SEINFRA - 027 - Ceará

BDI
26,04%

Encargos S...
Não Desonerado: embutido nos preços unitário dos insumos da lista de fornecimento de acordo com as bases.


Código Banco	Descrição	Tipo	Und	Curva ABC de Insumos						Peso	Valor Acumulado	Peso Acumulado	
				Quantidade		Valor Unitário		Total					
				Operativa	Inprodutiva	Operativa	Inprodutiva	Operativa	Inprodutiva	Geral			
00003363 SINAPI	GUINDAUTO HIDRAULICO, CAPACIDADE MAXIMA DE CARGA 6200 KG, MOMENTO MAXIMO DE CARGA 11,7 TM, ALCANCE MAXIMO HORIZONTAL 9,70 M, PARA MONTAGEM SOBRE CHASSI DE CAMINHAO PBT MINIMO 13000 KG (INCLUI MONTAGEM, NAO INCLUI CAMINHAO)	Equipamento	UN	0,0001171		148.428,00		17,39		17,39	0,01%	225.059,13	99,98%
00005075 SINAPI	PREGO DE ACO POLIDO COM CABECA 18 X 30 (2 3/4 X 10)	Material	KG	0,6597110		23,07		15,22		15,22	0,01%	225.074,35	99,99%
00043483 SINAPI	EPI - FAMILIA CARPINTERO DE FORMAS - HORISTA (ENCARGOS COMPLEMENTARES - COLETADO CAIXA)	Equipamento	H	5,9973725		1,32		7,92		7,92	0,00%	225.082,26	100,00%
00004721 SINAPI	PEDRA BRITADA N. 1 (9,5 a 19 MM) POSTO PEDREIRA/FORNECEDOR, SEM FRETE	Material	m³	0,0346768		83,86		2,91		2,91	0,00%	225.085,17	100,00%
00043459 SINAPI	FERRAMENTAS - FAMILIA CARPINTERO DE FORMAS - HORISTA (ENCARGOS COMPLEMENTARES - COLETADO CAIXA)	Equipamento	H	5,9973725		0,47		2,82		2,82	0,00%	225.087,99	100,00%
37373 SEDOP	SEGURÓ - HORISTA (ENCARGOS COMPLEMENTARES) (COLETADO CAIXA)	Taxas	H	35,9842351		0,07		2,52		2,52	0,00%	225.090,51	100,00%
00037666 SINAPI	OPERADOR DE BETONEIRA ESTACIONARIA / MISTURADOR	Mão de Obra	H	0,0893512		19,22		1,72		1,72	0,00%	225.092,23	100,00%
00043488 SINAPI	EPI - FAMILIA OPERADOR ESCAVADEIRA - HORISTA (ENCARGOS COMPLEMENTARES - COLETADO CAIXA)	Equipamento	H	1,1683541		0,79		0,92		0,92	0,00%	225.093,15	100,00%
00010535 SINAPI	BETONEIRA CAPACIDADE NOMINAL 400 L, CAPACIDADE DE MISTURA 280 L, MOTOR ELETRICO TRIFASICO 220/380 V POTENCIA 2 CV, SEM CARREGADOR	Equipamento	UN	0,0000090		6.371,97		0,06		0,06	0,00%	225.093,21	100,00%
00002705 SINAPI	ENERGIA ELETRICA ATÉ 2000 KWH INDUSTRIAL, SEM DEMANDA	Material	KW/H	0,0571475		0,90		0,05		0,05	0,00%	225.093,26	100,00%
00043464 SINAPI	FERRAMENTAS - FAMILIA OPERADOR ESCAVADEIRA - HORISTA (ENCARGOS COMPLEMENTARES - COLETADO CAIXA)	Equipamento	H	1,1683541		0,01		0,01		0,01	0,00%	225.093,27	100,00%

Total por Tipo
Equipamento R\$ 5.252,07
Equipamento para Aquisição Permanente R\$ 0,00
Mão de Obra R\$ 52.036,14
Material R\$ 163.920,17
Serviços R\$ 1.834,33
Taxas R\$ 29,55
Administração R\$ 0,00
Aluguel R\$ 0,00
Verba R\$ 0,00
Outros R\$ 2.021,01

Total sem BDI 178.655,76
Total do BDI 46.437,51
Total Geral 225.093,27

ALEXANDRE CEZAR LEITE Assinado de forma digital por ALEXANDRE
CEZAR LEITE DA SILVA 09664263710
DA SILVA:09664263710 Dados: 2021.11.09 13:09:14 -03'00'

Alexandre Cezar L. da Silva

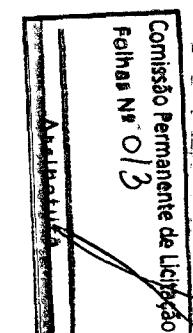



Composições Analíticas com Preço Unitário
PRAÇA Povoado Itaiguara - MUNICÍPIO DE CIDELÂNDIA

Bancos
 SINAPI - 09/2021 - Maranhão
 SBC - 11/2021 - Maranhão
 SICRO3 - 04/2021 - Maranhão
 ORSE - 08/2021 - Sergipe
 SEDOP - 09/2021 - Pará
 SEINFRA - 027 - Ceará

B.D.I.
 26,0%

Encargos Sociais
 Não Desonerado: embutido nos preços unitário dos insumos de mão de obra, de acordo com as bases.

Composições Analíticas com Preço Unitário

Composições Principais

1.1	Código	Banco	Descrição	Tipo	Und	Quant.	Valor Unit	Total
Composição	000032	SBC	EQUIPE DE SERVIOS DE TOPOGRAFIA EM OBRA	0	MES	1.0000000	9.105,21	9.105,21
Composição	88243	SINAPI	AJUDANTE ESPECIALIZADO COM ENCARGOS COMPLEMENTARES	SEDI - SERVIOS DIVERSOS	H	221.4560000	17,69	3.917,55
Auxiliar								
Composição	90781	SINAPI	TOPOGRAFO COM ENCARGOS COMPLEMENTARES	SEDI - SERVIOS DIVERSOS	H	208.3400000	24,90	5.187,66
Auxiliar								
				MO sem LS =>	8.294,13	LS =>	0,00 MO com LS =>	8.294,13
				Valor do BDI =>	2.367,35		Valor com BDI =>	11.472,56

1.2	Código	Banco	Descrição	Tipo	Und	Quant.	Valor Unit	Total
Composição	74209/001	SINAPI	PLACA DE OBRA EM CHAPA DE ACO GALVANIZADO	CANT - CANTEIRO DE OBRAS	m ²	1.0000000	318,58	318,58
Composição	94962	SINAPI	CONCRETO MAGRO PARA LASTRO, TRACO 14x5x4,5 (CIMENTO/ AREIA MÉDIA/ BRITA 1) - PREPARO MECÂNICO COM BETONEIRA 400 L. AF_07/2016	FUES - FUNDAÇÕES E ESTRUTURAS	m ³	0,0100000	282,19	2,82
Auxiliar								
Composição	88262	SINAPI	CARPINTERO DE FORMAS COM ENCARGOS COMPLEMENTARES	SEDI - SERVIOS DIVERSOS	H	1.0000000	19,12	19,12
Auxiliar								
Composição	88316	SINAPI	SERVENTE COM ENCARGOS COMPLEMENTARES	SEDI - SERVIOS DIVERSOS	H	2.0000000	14,31	28,62
Auxiliar								
Insumo	00004491	SINAPI	PONTALETE 7,5 X 7,5 CM EM PINUS, MISTA OU EQUIVALENTE DA REGIAO - BRUTA	Material	M	4.0000000	8,62	34,48
Insumo	00005075	SINAPI	PREGO DE ACO POLIDO COM CABECA 18 X 30 (2 3/4 X 10)	Material	KG	0,1100000	18,31	2,01
Insumo	00004813	SINAPI	PLACA DE OBRA (PARA CONSTRUÇÃO CIVIL) EM CHAPA GALVANIZADA "N" 22", ADESIVADA DE 2,0 X 1,125" M	Material	m ²	1.0000000	225,00	225,00
Insumo	00004417	SINAPI	SARRAFO NAO APARELHADO 2,5 X 7" CM, EM MACARANDUBA, ANGELIM QU EQUIVALENTE DA REGIAO - BRUTA	Material	M	1.0000000	6,53	6,53
				MO sem LS =>	40,46	LS =>	0,00 MO com LS =>	40,46
				Valor do BDI =>	82,83		Valor com BDI =>	401,41

2.1	Código	Banco	Descrição	Tipo	Und	Quant.	Valor Unit	Total
Composição	94265	SINAPI	GUIA (MEIO-FIO) CONCRETO, MOLDADA IN LOCO EM TRECHO RETO COM EXTRUSORA, 15 CM BASE X 30 CM ALTURA..AF_06/2016	DROP - DRENAGEM/OBRAS DE CONTENÇÃO / POÇOS DE VISITA E CAIXAS	M	1.0000000	33,39	33,39
Composição	92960	SINAPI	MAQUINA EXTRUSORA DE CONCRETO PARA GUIAS E SARJETAS, MOTOR A DIESEL, POTENCIA 14 CV - CHP DIURNO. AF_12/2015	CHOR - CUSTOS HORARIOS DE MAQUINAS E EQUIPAMENTOS	CHP	0,0170000	16,25	0,27
Auxiliar								
Composição	92961	SINAPI	MAQUINA EXTRUSORA DE CONCRETO PARA GUIAS E SARJETAS, MOTOR A DIESEL, POTENCIA 14 CV - CHI DIURNO. AF_12/2015	CHOR - CUSTOS HORARIOS DE MAQUINAS E EQUIPAMENTOS	CHI	0,0830000	4,48	0,37
Auxiliar								

Folhas No 014
Comissão permanente de Licitação



**Composições Analíticas com Preço Unitário
PRAÇA PÔVOAÇÃO TAIGUARA - MUNICÍPIO DE CIDELÂNDIA**

Bancos
 SINAPI - 09/2021 - Maranhão
 SBC - 11/2021 - Maranhão
 SICRO3 - 04/2021 - Maranhão
 CORSE - 08/2021 - Sergipe
 SEDOP - 09/2021 - Pará
 SEINFRA - 027 - Ceará

B.D.I.
26,0%

Encargos Sociais
 Não Desonerado: embutido nos preços unitário dos insumos de mão de obra, de acordo com as bases.

Composições Analíticas com Preço Unitário

Composição Auxiliar	88631 SINAPI	ARGAMASSA TRACO 1:4 (EM VOLUME DE CIMENTO E AREIA MÉDIA ÚMIDA), PREPARO MANUAL, AF_08/2019	SEDI - SERVIÇOS DIVERSOS	m³	0,0020000	436,08	0,87
Composição Auxiliar	88316 SINAPI	SERVENTE COM ENCARGOS COMPLEMENTARES	SEDI - SERVIÇOS DIVERSOS	H	0,4670000	14,31	6,68
Composição Auxiliar	88309 SINAPI	PEDREIRO COM ENCARGOS COMPLEMENTARES	SEDI - SERVIÇOS DIVERSOS	H	0,2340000	19,33	4,52
Composição Auxiliar	88243 SINAPI	AJUDANTE ESPECIALIZADO COM ENCARGOS COMPLEMENTARES	SEDI - SERVIÇOS DIVERSOS	H	0,0990000	17,69	1,75
Insumo	00000370 SINAPI	AREIA MÉDIA - POSTO JAZIDA/FORNECEDOR (RETIRADO NA JAZIDA, SEM TRANSPORTE)	Material	m³	0,0070000	52,50	0,36
Insumo	00034492 SINAPI	CONCRETO USINADO BOMBEAVEL, CLASSE DE RESISTÊNCIA C20, COM BRITA 0 E 1, SLUMP = 100 +/- 20 MM, EXCLUI SERVICO DE BOMBEAMENTO (NBR 8953)	Material	m³	0,0500000	371,50	18,57

MO sem LS => 11,04 LS => 0,00 MO com LS => 11,04

Valor do BDI => 8,68 Valor com BDI => 42,07

2.2	Código	Banco	Descrição	Tipo	Und	Quant.	Valor Unit.	Total
Composição Auxiliar	94287 SINAPI	EXECUÇÃO DE SARJETA DE CONCRETO USINADO, MOLDADA IN LOCO EM TRECHO RETO, 30 CM BASE X 10 CM ALTURA. AF_06/2016	DROP - DRENAGEM/OBRAS DE CONTENÇÃO / POÇOS DE VISITA E CAIXAS	M	1,0000000	32,17	32,17	
Composição Auxiliar	88316 SINAPI	SERVENTE COM ENCARGOS COMPLEMENTARES	SEDI - SERVIÇOS DIVERSOS	H	0,4540000	14,31	6,49	
Composição Auxiliar	88309 SINAPI	PEDREIRO COM ENCARGOS COMPLEMENTARES	SEDI - SERVIÇOS DIVERSOS	H	0,4540000	19,33	8,77	
Insumo	00000370 SINAPI	AREIA MÉDIA - POSTO JAZIDA/FORNECEDOR (RETIRADO NA JAZIDA, SEM TRANSPORTE)	Material	m³	0,0100000	52,50	0,52	
Insumo	00034492 SINAPI	CONCRETO USINADO BOMBEAVEL, CLASSE DE RESISTÊNCIA C20, COM BRITA 0 E 1, SLUMP = 100 +/- 20 MM, EXCLUI SERVICO DE BOMBEAMENTO (NBR 8953)	Material	m³	0,0370000	371,50	13,74	
Insumo	00004517 SINAPI	SARRAFO 12,5 X 7,5* CM EM PINUS, MISTA OU EQUIVALENTE DA REGIÃO - BRUTA	Material	M	0,2000000	3,01	0,60	
Insumo	00006189 SINAPI	TABUA NAO APARELHADA *2,5 X 30* CM, EM MACARANDUBA, ANGELIM OU EQUIVALENTE DA REGIÃO - BRUTA	Material	M	0,0830000	24,75	2,05	

MO sem LS => 12,87 LS => 0,00 MO com LS => 12,87

Valor do BDI => 8,36 Valor com BDI => 40,53

3.1	Código	Banco	Descrição	Tipo	Und	Quant.	Valor Unit.	Total
Composição Auxiliar	92996 SINAPI	EXECUÇÃO DE PASSEIO EM PISO INTERTRAVADO, COM BLOCO RETANGULAR COR NATURAL DE 20 X 10 CM, ESPESSURA 6 CM. AF_12/2015	PAVI - PAVIMENTAÇÃO	m²	1,0000000	59,51	59,51	
Composição Auxiliar	91277 SINAPI	PLACA VIBRATORIA REVERSIVEL COM MOTOR 4 TEMPOS A GASOLINA, FORÇA CENTRIFUGA DE 25 KN (2500 KGF) POTÊNCIA 5,5 CV - CHP DIURNO. AF_08/2015	CHOR - CUSTOS HOPARIOS DE MÁQUINAS E EQUIPAMENTOS	CHP	0,00011000	9,61	0,03	

Folha 05
Comissão Permanente de Licitação

Composições Analíticas com Preço Unitário
PRAÇA Povoado Itaiguara - Município de Cidelândia

Bancos
 SINAPI - 09/2021 - Maranhão
 SBC - 11/2021 - Maranhão
 SICRO3 - 04/2021 - Maranhão
 ORSE - 08/2021 - Sergipe
 SEDOP - 09/2021 - Pará
 SEINFRA - 027 - Ceará

BDI
26,0%

Encargos Sociais
 Não Desonerado: embutido nos preços unitário dos insumos de mão de obra, de acordo com as bases.

Composições Analíticas com Preço Unitário

Composição Auxiliar	91283 SINAPI	CORTADORA DE PISO COM MOTOR 4 TEMPOS A GASOLINA, POTÊNCIA DE 13 HP, COM DISCO DE CORTE DIAMANTADO SEGMENTADO PARA CONCRETO, DIÂMETRO DE 350 MM, FURO DE 1" (14 X 1") - CHP DIURNO. AF_08/2015	CHOR - CUSTOS HORÁRIOS DE MAQUINAS E EQUIPAMENTOS	CHP	0,0483000	21,88	1,05
Composição Auxiliar	91285 SINAPI	CORTADORA DE PISO COM MOTOR 4 TEMPOS A GASOLINA, POTÊNCIA DE 13 HP, COM DISCO DE CORTE DIAMANTADO SEGMENTADO PARA CONCRETO, DIÂMETRO DE 350 MM, FURO DE 1" (14 X 1") - CHI DIURNO. AF_08/2015	CHOR - CUSTOS HORÁRIOS DE MAQUINAS E EQUIPAMENTOS	CHI	0,1504000	0,76	0,11
Composição Auxiliar	91278 SINAPI	PLACA VIBRATÓRIA REVERSÍVEL COM MOTOR 4 TEMPOS A GASOLINA, FORÇA CENTRÍFUGA DE 25 KN (2500 KGF), POTÊNCIA 5,5 CV - CHI DIURNO. AF_08/2015	CHOR - CUSTOS HORÁRIOS DE MAQUINAS E EQUIPAMENTOS	CHI	0,1947000	0,54	0,10
Composição Auxiliar	88316 SINAPI	SERVENTE COM ENCARGOS COMPLEMENTARES	SEDI - SERVIÇOS DIVERSOS	H	0,3975000	14,31	5,68
Composição Auxiliar	88260 SINAPI	CALCETEIRO COM ENCARGOS COMPLEMENTARES	SEDI - SERVIÇOS DIVERSOS	H	0,3975000	19,28	7,66
Insumo	00036155 SINAPI	BLOQUETE/PISO INTERTRAVADO DE CONCRETO - MODELO ONDA/16 FACES/RETANGULAR/TIJOLINHO/PAVER/HOLANDES/PARALELEPIPEDO, 20 CM X 10 CM, E = 6 CM, RESISTENCIA DE 35 MPa (NBR 9781), COR NATURAL	Material	m ²	1,0487000	39,58	41,50
Insumo	00000370 SINAPI	AREIA MEDIA - POSTO JAZIDA/FORNECEDOR (RETRIRADO NA JAZIDA, SEM TRANSPORTE)	Material	m ³	0,0568000	52,50	2,98
Insumo	00004741 SINAPI	PO DE PEDRA (POSTO PEDREIRA/FORNECEDOR, SEM FRETE)	Material	m ³	0,0065000	62,87	0,40
				MO sem LS =>	11,24	LS =>	0,00 MO com LS =>
				Valor do BDI =>	15,47	Valor com BDI =>	74,98

3.2	Código	Banco	Descrição	Tipo	Und	Quant.	Valor Unit.	Total
Composição	93679 SINAPI		EXECUÇÃO DE PASSEIO EM PISO INTERTRAVADO, COM BLOCO RETANGULAR COLORIDO DE 20 X 10 CM, ESPESSURA 6 CM. AF_12/2015	PAVI - PAVIMENTAÇÃO	m ²	1,0000000	66,09	66,09
Composição Auxiliar	91277 SINAPI	PLACA VIBRATÓRIA REVERSÍVEL COM MOTOR 4 TEMPOS A GASOLINA, FORÇA CENTRÍFUGA DE 25 KN (2500 KGF), POTÊNCIA 5,5 CV - CHP DIURNO. AF_08/2015	CHOR - CUSTOS HORÁRIOS DE MAQUINAS E EQUIPAMENTOS	CHP	0,0041000	9,61	0,03	
Composição Auxiliar	91283 SINAPI	CORTADORA DE PISO COM MOTOR 4 TEMPOS A GASOLINA, POTÊNCIA DE 13 HP, COM DISCO DE CORTE DIAMANTADO SEGMENTADO PARA CONCRETO, DIÂMETRO DE 350 MM, FURO DE 1" (14 X 1") - CHP DIURNO. AF_08/2015	CHOR - CUSTOS HORÁRIOS DE MAQUINAS E EQUIPAMENTOS	CHP	0,0483000	21,88	1,05	
Composição Auxiliar	91278 SINAPI	PLACA VIBRATÓRIA REVERSÍVEL COM MOTOR 4 TEMPOS A GASOLINA, FORÇA CENTRÍFUGA DE 25 KN (2500 KGF), POTÊNCIA 5,5 CV - CHI DIURNO. AF_08/2015	CHOR - CUSTOS HORÁRIOS DE MAQUINAS E EQUIPAMENTOS	CHI	0,1947000	0,54	0,10	
Composição Auxiliar	91285 SINAPI	CORTADORA DE PISO COM MOTOR 4 TEMPOS A GASOLINA, POTÊNCIA DE 13 HP, COM DISCO DE CORTE DIAMANTADO SEGMENTADO PARA CONCRETO, DIÂMETRO DE 350 MM, FURO DE 1" (14 X 1") - CHI DIURNO. AF_08/2015	CHOR - CUSTOS HORÁRIOS DE MAQUINAS E EQUIPAMENTOS	CHI	0,1504000	0,76	0,11	

Comissão Permanente de Licitação
Folhas N° 01/6
Assinatura

Composições Analíticas com Preço Unitário
PRAÇA POVOADO ITAIGUARA - MUNICÍPIO DE CIDELÂNDIA

Cidelândia
Um novo tempo já chegou!

Bancos
SINAPI - 09/2021 - Maranhão
SBC - 11/2021 - Maranhão
SICRO3 - 04/2021 - Maranhão
ORSE - 08/2021 - Sergipe
SEDOP - 09/2021 - Pará
SEINFRA - 027 - Ceará

B.D.I.
26,0%

Encargos Sociais
Não Desonerado: embutido na
preços unitário dos insumos
mão de obra, de acordo com as
bases.

Composições Analíticas com Preço Unitário

Composição	88316 SINAPI	SERVENTE COM ENCARGOS COMPLEMENTARES	SEDI - SERVIÇOS DIVERSOS	H	0,3975000	14,31	5,69
Auxiliar							
Composição	88260 SINAPI	CALCETEIRO COM ENCARGOS COMPLEMENTARES	SEDI - SERVIÇOS DIVERSOS	H	0,3975000	19,28	7,66
Auxiliar							
Insumo	00000370 SINAPI	AREIA MEDIA - POSTO JAZIDA/FORNECEDOR (RETRIRADO NA JAZIDA, SEM TRANSPORTE)	Material	m³	0,0568000	52,50	2,98
Insumo	00036156 SINAPI	BLOQUETE/PISO INTERTRAVADO DE CONCRETO - MODELO ONDA/16 FACES/RETANGULAR/TIJOLINHO/PAVER/HOLANDES/PARALELEPIPEDO, 20 CM X 10 CM, E = 6 CM, RESISTENCIA DE 35 MPa (NBR 9781), COLORIDO	Material	m²	1,0487000	45,85	48,08
Insumo	00004741 SINAPI	PO DE PEDRA (POSTO PEDREIRA/FORNECEDOR, SEM FRETE)	Material	m³	0,0065000	62,87	0,40
				MO sem LS =>	11,24	LS =>	0,00 MO com LS =>
				Valor do BDI =>	17,18	Valor com BDI =>	83,27
				MO sem LS =>	23,44	LS =>	0,00 MO com LS =>
				Valor do BDI =>	7,44	Valor com BDI =>	36,06

4.1	Código	Banco	Descrição	Tipo	Und	Quant.	Valor Unit	Total
Composição	79481 SINAPI		ATERRO INTERNO SEM APILOAMENTO COM TRANSPORTE EM CARRINHO DE MAO	MOV - MOVIMENTO DE TERRA	m³	1,0000000	28,62	28,62
Composição	88316 SINAPI		SERVENTE COM ENCARGOS COMPLEMENTARES	SEDI - SERVIÇOS DIVERSOS	H	2,0000000	14,31	28,62
Auxiliar				MO sem LS =>	23,44	LS =>	0,00 MO com LS =>	23,44

4.2	Código	Banco	Descrição	Tipo	Und	Quant.	Valor Unit	Total
Composição	98504 SINAPI		PLANTIO DE GRAMA EM PLACAS: AF_05/2018	URBA - URBANIZAÇÃO	m²	1,0000000	12,94	12,94
Composição	88316 SINAPI		SERVENTE COM ENCARGOS COMPLEMENTARES	SEDI - SERVIÇOS DIVERSOS	H	0,1564000	14,31	2,23
Auxiliar				SEDI - SERVIÇOS DIVERSOS	H	0,0391000	18,60	0,72
Composição	88441 SINAPI		JARDINEIRO COM ENCARGOS COMPLEMENTARES	SEDI - SERVIÇOS DIVERSOS	H	0,0391000	18,60	0,72
Auxiliar				Material	m²	1,0000000	9,99	9,99
Insumo	00003324 SINAPI		GRAMA BATATAIS EM PLACAS, SEM PLANTIO	Material	m²	1,0000000	9,99	9,99
				MO sem LS =>	2,45	LS =>	0,00 MO com LS =>	2,45
				Valor do BDI =>	3,36	Valor com BDI =>	16,30	

4.3	Código	Banco	Descrição	Tipo	Und	Quant.	Valor Unit	Total
Composição	2411 ORSE		Banco com encosto, compr=1,50m; largura=30cm, pé de ferro fundido e com 10 régulas de madeira, inclusive pintura	Urbanização de Parques e Praças	un	1,0000000	100,00	1.100,00
Insumo	253 ORSE		Banco com pé em ferro fundido e 10 régulas de madeira c/ 1,50m, com encosto	Material	un	1,0000000	100,00	1.100,00
				MO sem LS =>	0,00	LS =>	0,00 MO com LS =>	0,00



**Composições Analíticas com Preço Unitário
PRAÇA Povoado de Cidelândia - MUNICÍPIO DE CIDELÂNDIA**

01/01/2021 - Maranhão
SBA - 07/2021 - Maranhão
SIGROS - 04/2021 - Maranhão
ORSE - 08/2021 - Sergipe
SEDOP - 09/2021 - Pará
SEINFRA - 027 - Ceará

B.D.I.
26,0%

Encargos Complementares
Não Descontar o embutido nos
preços unitários dos insumos de
mão de obra de acordo com as
bases.

Composições Analíticas com Preço Unitário


Valor do BDI => 286,00

Valor com BDI => 1.386,00

5.1	Código	Banco	Descrição	Tipo	Und	Quant.	Valor Unit	Total
Composição	97667	SINAPI	ELETRODUTO FLEXÍVEL CORRUGADO, PEAD, DN 50 (1 ½) - FORNECIMENTO E INSTALAÇÃO. AF_04/2016	INEL - INSTALAÇÃO ELÉTRICA/ELETRIFICAÇÃO E	M	1.0000000	7,69	7,69
Composição Auxiliar	88247	SINAPI	AUXILIAR DE ELETRICISTA COM ENCARGOS COMPLEMENTARES	SEDI - SERVIÇOS DIVERSOS	H	0,0620000	14,51	0,89
Composição Auxiliar	88264	SINAPI	ELETRICISTA COM ENCARGOS COMPLEMENTARES	SEDI - SERVIÇOS DIVERSOS	H	0,0620000	19,52	1,21
Insuimo	00039246	SINAPI	ELETRODUTODUTO PEAD FLEXIVEL PAREDE SIMPLES, CORRUGACAO HELICOIDAL, COR PRETA, SEM ROSCA, DE 1 ½", PARA CABEAMENTO SUBTERRANEO (NBR 15715)	Material	M	1,1000000	5,09	5,59
				MO sem LS =>	1,77	LS =>	0,00 MO com LS =>	1,77
				Valor do BDI =>	1,99		Valor com BDI =>	9,68

5.2	Código	Banco	Descrição	Tipo	Und	Quant.	Valor Unit	Total
Composição	91928	SINAPI	CABO DE COBRE FLEXÍVEL ISOLADO, 4 MM ² , ANTI-CHAMA 450/750 V, PARA CIRCUITOS TERMINAIS - FORNECIMENTO E INSTALAÇÃO. AF_12/2015	INEL - INSTALAÇÃO ELÉTRICA/ELETRIFICAÇÃO E ILUMINAÇÃO EXTERNA	M	1.0000000	6,47	6,47
Composição Auxiliar	88247	SINAPI	AUXILIAR DE ELETRICISTA COM ENCARGOS COMPLEMENTARES	SEDI - SERVIÇOS DIVERSOS	H	0,0400000	14,51	0,58
Composição Auxiliar	88264	SINAPI	ELETRICISTA COM ENCARGOS COMPLEMENTARES	SEDI - SERVIÇOS DIVERSOS	H	0,0400000	19,52	0,78
Insuimo	00000981	SINAPI	CABO DE COBRE, FLEXIVEL, CLASSE 4 OU 5, ISOLACAO EM PVCA, ANTICHAMA BWF-B, 1 CONDUTOR, 450/750 V, SECAO NOMINAL 4 MM ²	Material	M	1,1900000	4,27	5,08
Insuimo	00021127	SINAPI	FITA ISOLANTE ADESIVA ANTICHEMA, USO ATE 750 V, EM ROLO DE 19 MM X 5 M	Material	UN	0,0090000	3,40	0,03
				MO sem LS =>	1,14	LS =>	0,00 MO com LS =>	1,14
				Valor do BDI =>	1,68		Valor com BDI =>	8,15

5.3	Código	Banco	Descrição	Tipo	Und	Quant.	Valor Unit	Total
Composição	100621	SINAPI	POSTE DE AÇO CONICO CONTÍNUO CURVO DUPLO, FLANGEADO, H=9M, INCLUSIVE LUMINÁRIAS, SEM LÂMPADAS - FORNECIMENTO E INSTALACAO. AF_11/2019	INEL - INSTALAÇÃO ELÉTRICA/ELETRIFICAÇÃO E ILUMINAÇÃO EXTERNA	UN	1.0000000	3.987,70	3.987,70
Composição Auxiliar	5928	SINAPI	GUINDAUTO HIDRAULICO, CAPACIDADE MAXIMA DE CARGA 6200 KG, MOMENTO MAXIMO DE CARGA 11,7 TM, ALCANCE MAXIMO HORIZONTAL 9,70 M, INCLUSIVE CAMINHÃO TOCO PBT 16.000 KG, POTÊNCIA DE 189 CV - CHP DIURNO. AF_06/2014	CHPR - CUSTOS HORARIOS DE MAQUINAS E EQUIPAMENTOS	CHP	0,1800000	197,62	35,57
Composição Auxiliar	88247	SINAPI	AUXILIAR DE ELETRICISTA COM ENCARGOS COMPLEMENTARES	SEDI - SERVIÇOS DIVERSOS	H	0,9319000	14,51	13,50
Composição Auxiliar	88264	SINAPI	ELETRICISTA COM ENCARGOS COMPLEMENTARES	SEDI - SERVIÇOS DIVERSOS	H	3,0250000	19,52	59,04

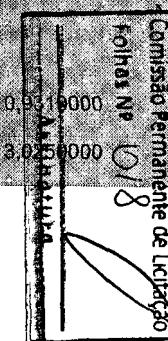



Composições Analíticas com Preço Unitário
POVOADO ITAIGUARA - MUNICÍPIO DE CIDELÂNDIA

Bancos
SINAPI - 09/2021 - Maranhão
SBC - 11/2021 - Maranhão
SICRO3 - 04/2021 - Maranhão
ORSE - 08/2021 - Sergipe
SEDOP - 09/2021 - Pará
SEINFRA - 027 - Ceará

B.D.I.
26,0%

Encargos Sociais
Não Desonerado: embutido nos preços unitário dos insumos de mão de obra, de acordo com as bases:

Composições Analíticas com Preço Unitário

Insumo	00000363	SINAPI	CABO DE COBRE NU 35 MM2 MEIO-DURO	Material	M	9.0000000	30,96	278,64
Insumo	00039746	SINAPI	CHUMBADOR DE ACO, 1" X 600 MM, PARA POSTES DE ACO COM BASE, INCLUSO PORCA E ARRUELA	Material	UN	4.0000000	187,31	749,24
Insumo	00003798	SINAPI	LUMINARIA ABERTA P/ ILUMINACAO PUBLICA, TIPO X-57 PETERCO OU EQUIV	Material	UN	4.0000000	73,20	292,80
Insumo	00014163	SINAPI	POSTE CONICO CONTINUO EM ACO GALVANIZADO, CURVO, BRACO DUPLO, FLANGEADO, H = 9 M, DIAMETRO INFERIOR = 135 MM	Material	UN	1.0000000	2.558,91	2.558,91

MO sem LS => 64,99 LS => 0,00 MO com LS => 64,99

Valor do BDI => 1.036,80 Valor com BDI => 5.024,50

6.1	Código	Banco	Descrição	Tipo	Und	Quant.	Valor Unit	Total
Composição	251510	SEDOP	Lixeira em tela moeda		UN	1.0000000	750,80	750,80
Composição Auxiliar	280004	SEDOP	AJUDANTE DE PEDREIRO COM ENCARGOS COMPLEMENTARES		H	2.0000000	16,08	32,16
Composição Auxiliar	280023	SEDOP	PEDREIRO COM ENCARGOS COMPLEMENTARES		H	2.0000000	20,19	40,38
Composição Auxiliar	280025	SEDOP	SERRALHEIRO COM ENCARGOS COMPLEMENTARES		H	2.0000000	20,09	40,18
Insumo	H00269	SEDOP	Tubo fo go 2" - (sem costura com rosca)	Material	M	3.0000000	72,86	218,58
Insumo	D00423	SEDOP	Lixeira em tela moeda	Material	UN	1.0000000	419,50	419,50

MO sem LS => 80,14 LS => 0,00 MO com LS => 80,14

Valor do BDI => 195,20 Valor com BDI => 946,00

6.2	Código	Banco	Descrição	Tipo	Und	Quant.	Valor Unit	Total
Composição	181441	SIURB	PLAYGROUND BRINQUEDOS DE MADEIRA - CASA TARZAN COM RAMPA ESCALADA, ESCORREGADOR, PONTE E ESCADA MARINHEIRO	Edificações	UN	1.0000000	4.893,92	4.893,92
Insumo	79820	SIURB	PLAYGROUND-BRINQUEDOS DE MADEIRA-CASA TARZAN COM RAMPA ESCALADA, ESCORREGADOR, PONTE E ESCADA MARINHEIRO- COLOCADO	Material	UN	1.0000000	4.893,92	4.893,92

MO sem LS => 0,00 LS => 0,00 MO com LS => 0,00

Valor do BDI => 272,41 Valor com BDI => 6.166,93

	Código	Banco	Descrição	Tipo	Und	Quant.	Valor Unit	Total

Composições Auxiliares

Composições Analíticas com Preço Unitário
PRAÇA Povoado ITAIGUARA - MUNICÍPIO DE CEDILÂNIA

Bancos
SINAPI - 09/2021 - Maranhão
SBC - 11/2021 - Maranhão
SICRO3 - 04/2021 - Maranhão
ORSE - 08/2021 - Sergipe
SEDOP - 09/2021 - Pará
SEINFRA - 027 - Ceará

Encargos Sociais
Não Desonerado: embutido nos preços unitário dos insumos de mão de obra, de acordo com as bases.

Composições Analíticas com Preço Unitário

Composição	095312	SEDOP	CURSO DE CAPACITAÇÃO PARA AJUDANTE DE PEDREIRO (ENCARGOS COMPLEMENTARES) - HORISTA		H	1,000000	0,11	0,11
				Mão de Obra	H	0,0105000	10,54	0,11
Insumo	6127	SEDOP	AJUDANTE DE PEDREIRO	MO sem LS =>	0,11	LS =>	0,00	MO com LS => 0,11
				Valor do BDI =>	0,02			Valor com BDI => 0,13
Composição	095371	SEDOP	CURSO DE CAPACITAÇÃO PARA PEDREIRO (ENCARGOS COMPLEMENTARES) - HORISTA	Tipo	Und	Quant.	Valor Unit	Total
			PEDREIRO	H	1,000000	0,21	0,21	
Insumo	4750	SEDOP	PEDREIRO	Mão de Obra	H	0,0151000	14,55	0,21
				MO sem LS =>	0,21	LS =>	0,00	MO com LS => 0,21
				Valor do BDI =>	0,05			Valor com BDI => 0,26
Composição	095377	SEDOP	CURSO DE CAPACITAÇÃO PARA SERRALHEIRO (ENCARGOS COMPLEMENTARES) - HORISTA	Tipo	Und	Quant.	Valor Unit	Total
			SERRALHEIRO	H	1,000000	0,11	0,11	
Insumo	6110	SEDOP	SERRALHEIRO	Mão de Obra	H	0,0082000	14,55	0,11
				MO sem LS =>	0,11	LS =>	0,00	MO com LS => 0,11
				Valor do BDI =>	0,02			Valor com BDI => 0,13
Composição	280004	SEDOP	AJUDANTE DE PEDREIRO COM ENCARGOS COMPLEMENTARES	Tipo	Und	Quant.	Valor Unit	Total
			AJUDANTE DE PEDREIRO	H	1,000000	16,08	16,08	
Composição Auxiliar	095312	SEDOP	CURSO DE CAPACITAÇÃO PARA AJUDANTE DE PEDREIRO (ENCARGOS COMPLEMENTARES) - HORISTA		H	1,000000	0,11	0,11
Insumo	6127	SEDOP	AJUDANTE DE PEDREIRO	Mão de Obra	H	1,000000	10,54	10,54
Insumo	37370	SEDOP	ALIMENTAÇÃO - HORISTA (ENCARGOS COMPLEMENTARES) (COLETADO CAIXA)	Outros	H	1,000000	2,37	2,37
Insumo	37371	SEDOP	TRANSPORTE - HORISTA (ENCARGOS COMPLEMENTARES) (COLETADO CAIXA)	Serviços	H	1,000000	0,92	0,92
Insumo	43489	SEDOP	EPI - FAMILIA PEDREIRO - HORISTA (ENCARGOS COMPLEMENTARES - COLETADO CAIXA)	Equipamento	H	1,000000	0,95	0,95
Insumo	37372	SEDOP	EXAMES - HORISTA (ENCARGOS COMPLEMENTARES) (COLETADO CAIXA)	Outros	H	1,000000	0,55	0,55



**Composições Analíticas com Preço Unitário
PRAÇA Povoado Itaíquara - Município de CIDELÂNDIA**

Banco SINAPI - Maranhão
SBC - 01/2021 - Maranhão
SICRO3 - 01/2021 - Maranhão
ORSE - 09/2021 - Sergipe
SEDOP - 09/2021 - Pará
SEINFRA - 027 - Ceará

B.D.I.
26,0%

Encargos Sociais:
Não Desonerados e contido nos preços unitário dos insumos de mão de obra, de acordo com as bases.

Composições Analíticas com Preço Unitário

Insumo	37373	SEDOP	SEGURO - HORISTA (ENCARGOS COMPLEMENTARES) (COLETADO CAIXA)	Taxas	H	1,0000000	0,06	0,06
Insumo	43465	SEDOP	FERRAMENTAS - FAMILIA PEDREIRO - HORISTA (ENCARGOS COMPLEMENTARES - COLETADO CAIXA)	Equipamento	H	1,0000000	0,58	0,58

MO sem LS => 10,65 LS => 0,00 MO com LS => 10,65

Valor do BDI => 4,18 Valor com BDI => 20,26

	Código	Banco	Descrição	Tipo	Und	Quant.	Valor Unit	Total
Composição	88243	SINAPI	AJUDANTE ESPECIALIZADO COM ENCARGOS COMPLEMENTARES	SEDI - SERVIÇOS DIVERSOS	H	1,0000000	17,69	17,69
Composição Auxiliar	95313	SINAPI	CURSO DE CAPACITAÇÃO PARA AJUDANTE ESPECIALIZADO (ENCARGOS COMPLEMENTARES) - HORISTA	SEDI - SERVIÇOS DIVERSOS	H	1,0000000	0,12	0,12
Insumo	00000242	SINAPI	AJUDANTE ESPECIALIZADO	Mão de Obra	H	1,0000000	14,98	14,98
Insumo	00037370	SINAPI	ALIMENTACAO - HORISTA (COLETADO CAIXA)	Outros	H	1,0000000	0,01	0,01
Insumo	00043491	SINAPI	EPI - FAMILIA SERVENTE - HORISTA (ENCARGOS COMPLEMENTARES - COLETADO CAIXA)	Equipamento	H	1,0000000	1,01	1,01
Insumo	00037372	SINAPI	EXAMES - HORISTA (COLETADO CAIXA)	Outros	H	1,0000000	0,55	0,55
Insumo	00043467	SINAPI	FERRAMENTAS - FAMILIA SERVENTE - HORISTA (ENCARGOS COMPLEMENTARES - COLETADO CAIXA)	Equipamento	H	1,0000000	0,41	0,41
Insumo	00037373	SINAPI	SEGURO - HORISTA (COLETADO CAIXA)	Taxas	H	1,0000000	0,01	0,01
Insumo	00037371	SINAPI	TRANSPORTE - HORISTA (COLETADO CAIXA)	Serviços	H	1,0000000	0,60	0,60

MO sem LS => 15,10 LS => 0,00 MO com LS => 15,10

Valor do BDI => 4,59 Valor com BDI => 22,28

	Código	Banco	Descrição	Tipo	Und	Quant.	Valor Unit	Total
Composição	88631	SINAPI	ARGAMASSA TRAÇO 1:4 (EM VOLUME DE CIMENTO E AREIA MÉDIA ÚMIDA). PREPARO MANUAL, AF 08/2019	SEDI - SERVIÇOS DIVERSOS	m³	1,0000000	436,08	436,08
Composição Auxiliar	886316	SINAPI	SERVENTE COM ENCARGOS COMPLEMENTARES	SEDI - SERVIÇOS DIVERSOS	H	0,2900000	14,34	118,62
Insumo	00000370	SINAPI	AREIA MEDIA - POSTO JAZIDA/FORNECEDOR (RETIRADO NA JAZIDA, SEM TRANSPORTE)	Material	m³	1,1500000	52,50	60,37
Insumo	00001379	SINAPI	CIMENTO PORTLAND COMPOSTO CP II-32	Material	KG	389,5400000	0,66	257,09

MO sem LS => 97,15 LS => 0,00 MO com LS => 97,15

Valor do BDI => 113,38 Valor com BDI => 549,46

	Código	Banco	Descrição	Tipo	Und	Quant.	Valor Unit	Total
--	--------	-------	-----------	------	-----	--------	------------	-------



**Composições Analíticas com Preço Unitário
PRACA DO VOVÔ ITAIGUARA - MUNICÍPIO DE CIDELÂNDIA**

Bancos
 SINAPI - 09/2021 - Maranhão
 SBC - 11/2021 - Maranhão
 SICRO3 - 04/2021 - Maranhão
 ORSE - 08/2021 - Sergipe
 SEDOP - 09/2021 - Pará
 SEINFRA - 027 - Ceará

B.D.I.
 26,0%

Encargos Sociais
 Encargo Desonerado: embutido nos preços unitário dos insumos de mão de obra, de acordo com as bases.

Composições Analíticas com Preço Unitário

Composição	88247	SINAPI	AUXILIAR DE ELETRICISTA COM ENCARGOS COMPLEMENTARES	SEDI - SERVIÇOS DIVERSOS	H	1,0000000	14,51	14,51
Composição Auxiliar Insumo	95316	SINAPI	CURSO DE CAPACITAÇÃO PARA AUXILIAR DE ELETRICISTA (ENCARGOS COMPLEMENTARES) - HORISTA	SEDI - SERVIÇOS DIVERSOS	H	1,0000000	0,30	0,30
Insumo	00037370	SINAPI	ALIMENTAÇÃO - HORISTA (COLETADO CAIXA)	Outros	H	1,0000000	0,01	0,01
Insumo	00000247	SINAPI	AJUDANTE DE ELETRICISTA	Mão de Obra	H	1,0000000	11,51	11,51
Insumo	00043484	SINAPI	EPI - FAMÍLIA ELETRICISTA - HORISTA (ENCARGOS COMPLEMENTARES - COLETADO CAIXA)	Equipamento	H	1,0000000	0,91	0,91
Insumo	00037372	SINAPI	EXAMES - HORISTA (COLETADO CAIXA)	Outros	H	1,0000000	0,55	0,55
Insumo	00043460	SINAPI	FERRAMENTAS - FAMÍLIA ELETRICISTA - HORISTA (ENCARGOS COMPLEMENTARES - COLETADO CAIXA)	Equipamento	H	1,0000000	0,62	0,62
Insumo	00037373	SINAPI	SEGURTO - HORISTA (COLETADO CAIXA)	Taxas	H	1,0000000	0,01	0,01
Insumo	00037371	SINAPI	TRANSPORTE - HORISTA (COLETADO CAIXA)	Serviços	H	1,0000000	0,60	0,60
				MO sem LS =>	11,81	LS =>	0,00	MO com LS =>
				Valor do BDI =>	3,77			
							Valor com BDI =>	18,28

Composição	Código	Banco	Descrição	Tipo	Und	Quant.	Valor Unit.	Total
Composição Auxiliar	88831	SINAPI	BETONEIRA CAPACIDADE NOMINAL DE 400 L, CAPACIDADE DE MISTURA 280 L, MOTOR ELÉTRICO TRIFÁSICO POTÊNCIA DE 2 CV, SEM CARREGADOR - CHI DIURNO. AF_10/2014	CHOR - CUSTOS HORÁRIOS DE MÁQUINAS E EQUIPAMENTOS	CHI	1,0000000	0,35	0,35
Composição Auxiliar	88826	SINAPI	BETONEIRA CAPACIDADE NOMINAL DE 400 L, CAPACIDADE DE MISTURA 280 L, MOTOR ELÉTRICO TRIFÁSICO POTÊNCIA DE 2 CV, SEM CARREGADOR - DEPRECIAÇÃO. AF_10/2014	CHOR - CUSTOS HORÁRIOS DE MÁQUINAS E EQUIPAMENTOS	H	1,0000000	0,32	0,32
Composição Auxiliar	88827	SINAPI	BETONEIRA CAPACIDADE NOMINAL DE 400 L, CAPACIDADE DE MISTURA 280 L, MOTOR ELÉTRICO TRIFÁSICO POTÊNCIA DE 2 CV, SEM CARREGADOR - JUROS. AF_10/2014	CHOR - CUSTOS HORÁRIOS DE MÁQUINAS E EQUIPAMENTOS	H	1,0000000	0,03	0,03

Composição	88830	SINAPI	BETONEIRA CAPACIDADE NOMINAL DE 400 L, CAPACIDADE DE MISTURA 280 L, MOTOR ELÉTRICO TRIFÁSICO POTÊNCIA DE 2 CV, SEM CARREGADOR - CHP DIURNO. AF_10/2014	Tipo	Und	Quant.	Valor Unit.	Total
				CHOR - CUSTOS HORÁRIOS DE MÁQUINAS E EQUIPAMENTOS	CHP	1,0000000	1,55	1,55



Composições Analíticas com Preço Unitário
PRAÇA Povoado ITAIGUARA - MUNICÍPIO DE CIDELÂNDIA

Bancos
SINAPI - 09/2021 - Maranhão
SBC - 11/2021 - Maranhão
SICRO3 - 04/2021 - Maranhão
ORSE - 08/2021 - Sergipe
SEDOP - 09/2021 - Pará
SEINFRA - 027 - Ceará

BDI
26,00

Encargos Sociais
Não Desonerado: embutido nos preços unitário dos insumos de mão de obra, de acordo com as bases.

Composições Analíticas com Preço Unitário

Composição Auxiliar	88829 SINAPI	BETONEIRA CAPACIDADE NOMINAL DE 400 L, CAPACIDADE DE MISTURA 280 L, MOTOR ELÉTRICO TRIFÁSICO POTÊNCIA DE 2 CV, SEM CARREGADOR - MATERIAIS NA OPERAÇÃO. AF_10/2014	CHOR - CUSTOS HORÁRIOS DE MÁQUINAS E EQUIPAMENTOS	H	1.0000000	0,90	0,90
Composição Auxiliar	88828 SINAPI	BETONEIRA CAPACIDADE NOMINAL DE 400 L, CAPACIDADE DE MISTURA 280 L, MOTOR ELÉTRICO TRIFÁSICO POTÊNCIA DE 2 CV, SEM CARREGADOR - MANUTENÇÃO. AF_10/2014	CHOR - CUSTOS HORÁRIOS DE MÁQUINAS E EQUIPAMENTOS	H	1.0000000	0,30	0,30
Composição Auxiliar	88826 SINAPI	BETONEIRA CAPACIDADE NOMINAL DE 400 L, CAPACIDADE DE MISTURA 280 L, MOTOR ELÉTRICO TRIFÁSICO POTÊNCIA DE 2 CV, SEM CARREGADOR - DEPRECIAÇÃO. AF_10/2014	CHOR - CUSTOS HORÁRIOS DE MÁQUINAS E EQUIPAMENTOS	H	1.0000000	0,32	0,32
Composição Auxiliar	88827 SINAPI	BETONEIRA CAPACIDADE NOMINAL DE 400 L, CAPACIDADE DE MISTURA 280 L, MOTOR ELÉTRICO TRIFÁSICO POTÊNCIA DE 2 CV, SEM CARREGADOR - JUROS. AF_10/2014	CHOR - CUSTOS HORÁRIOS DE MÁQUINAS E EQUIPAMENTOS	H	1.0000000	0,03	0,03

MO sem LS => 0,00 LS => 0,00 MO com LS => 0,00

Valor do BDI => 0,40 Valor com BDI => 1,95

Código	Banco	Descrição	Tipo	Und	Quant.	Valor Unit	Total
Composição	88826 SINAPI	BETONEIRA CAPACIDADE NOMINAL DE 400 L, CAPACIDADE DE MISTURA 280 L, MOTOR ELÉTRICO TRIFÁSICO POTÊNCIA DE 2 CV, SEM CARREGADOR - DEPRECIAÇÃO. AF_10/2014	CHOR - CUSTOS HORÁRIOS DE MÁQUINAS E EQUIPAMENTOS	H	1.0000000	0,32	0,32
Insuimo	00010535 SINAPI	BETONEIRA CAPACIDADE NOMINAL 400 L, CAPACIDADE DE MISTURA 280 L, MOTOR ELETRICO TRIFASICO 220/380 V POTENCIA 2 CV, SEM CARREGADOR	Equipamento	UN	0,0000640	5.057,12	0,32

MO sem LS => 0,00 LS => 0,00 MO com LS => 0,00

Valor do BDI => 0,08 Valor com BDI => 0,40

Código	Banco	Descrição	Tipo	Und	Quant.	Valor Unit	Total
Composição	88827 SINAPI	BETONEIRA CAPACIDADE NOMINAL DE 400 L, CAPACIDADE DE MISTURA 280 L, MOTOR ELETTRICO TRIFASICO POTÊNCIA DE 2 CV, SEM CARREGADOR - JUROS. AF_10/2014	CHOR - CUSTOS HORÁRIOS DE MÁQUINAS E EQUIPAMENTOS	H	1.0000000	0,03	0,03
Insuimo	00010535 SINAPI	BETONEIRA CAPACIDADE NOMINAL 400 L, CAPACIDADE DE MISTURA 280 L, MOTOR ELETRICO TRIFASICO 220/380 V POTENCIA 2.CV, SEM CARREGADOR	Equipamento	UN	0,0000076	5.057,12	0,03

MO sem LS => 0,00 LS => 0,00 MO com LS => 0,00

Valor do BDI => 0,00 Valor com BDI => 0,03

Código	Banco	Descrição	Tipo	Und	Quant.	Valor Unit	Total
--------	-------	-----------	------	-----	--------	------------	-------

003
Folha
003
Cobris
O permanente de licitação



Composições Analíticas com Preço Unitário
PRAÇA Povoado Itaiguara, MUNICÍPIO DE CIDELÂNDIA

Bancos
 SINAPI - 09/2021 - Maranhão
 SBC - 11/2021 - Maranhão
 SICRO3 - 04/2021 - Maranhão
 ORSE - 08/2021 - Sergipe
 SEDOP - 09/2021 - Pará
 SEINFRA - 027 - Ceará

B.D.I.
 26,0%

Encargos Sociais
 Não Desonerado: embutidos nos preços unitário dos insumos da mão de obra, de acordo com as bases.

Composições Analíticas com Preço Unitário

Composição	88828	SINAPI	BETONEIRA CAPACIDADE NOMINAL DE 400 L, CAPACIDADE DE MISTURA 280 L, MOTOR ELÉTRICO TRIFÁSICO POTÊNCIA DE 2 CV, SEM CARREGADOR - MANUTENÇÃO. AF_10/2014	CHOR - CUSTOS HORÁRIOS DE MÁQUINAS E EQUIPAMENTOS	H	1,0000000	0,30	0,30
------------	-------	--------	--	---	---	-----------	------	------

Insuimo	00010535	SINAPI	BETONEIRA CAPACIDADE NOMINAL 400 L, CAPACIDADE DE MISTURA 280 L, MOTOR ELETRICO TRIFASICO 220/380 V POTENCIA 2 CV, SEM CARREGADOR	Equipamento	UN	0,0000600	5.057,12	0,30
				MO sem LS =>	0,00	LS =>	0,00	MO com LS => 0,00

Valor do BDI => 0,07 Valor com BDI => 0,37

Composição	Código	Banco	Descrição	Tipo	Und	Quant.	Valor Unit	Total
	88829	SINAPI	BETONEIRA CAPACIDADE NÔMINAL DE 400 L, CAPACIDADE DE MISTURA 280 L, MOTOR ELÉTRICO TRIFÁSICO POTÊNCIA DE 2 CV, SEM CARREGADOR - MATERIAIS NA OPERAÇÃO. AF_10/2014	CHOR - CUSTOS HORÁRIOS DE MÁQUINAS E EQUIPAMENTOS	H	1,0000000	0,90	0,90

Insuimo	00002705	SINAPI	ENERGIA ELETRICA ATE 2000 KWH INDUSTRIAL, SEM DEMANDA	Material	KW/H	1,2500000	0,72	0,90
				MO sem LS =>	0,00	LS =>	0,00	MO com LS => 0,00

Valor do BDI => 0,23 Valor com BDI => 1,13

Composição	Código	Banco	Descrição	Tipo	Und	Quant.	Valor Unit	Total
	88260	SINAPI	CALCETEIRO COM ENCARGOS COMPLEMENTARES	SEDI - SERVIÇOS DIVERSOS	H	1,0000000	19,28	19,28

Composição Auxiliar	95328	SINAPI	CURSO DE CAPACITAÇÃO PARA CALCETEIRO (ENCARGOS COMPLEMENTARES) - HORISTA	SEDI - SERVIÇOS DIVERSOS	H	1,0000000	0,13	0,13
Insuimo	00037370	SINAPI	ALIMENTACAO - HORISTA (COLETADO CAIXA)	Outros	H	1,0000000	0,01	0,01

Insuimo	00004759	SINAPI	CALCETEIRO	Mão de Obra	H	1,0000000	16,45	16,45
Insuimo	00043489	SINAPI	EPI - FAMILIA PEDREIRO - HORISTA (ENCARGOS COMPLEMENTARES - COLETADO CAIXA)	Equipamento	H	1,0000000	0,95	0,95

Insuimo	00037372	SINAPI	EXAMES - HORISTA (COLETADO CAIXA)	Outros	H	1,0000000	0,55	0,55
Insuimo	00043465	SINAPI	FERRAMENTAS - FAMILIA PEDREIRO - HORISTA (ENCARGOS COMPLEMENTARES - COLETADO CAIXA)	Equipamento	H	1,0000000	0,58	0,58

Insuimo	00037373	SINAPI	SEGURO - HORISTA (COLETADO CAIXA)	Taxas	H	1,0000000	0,01	0,01
Insuimo	00037371	SINAPI	TRANSPORTE - HORISTA (COLETADO CAIXA)	Serviços	H	1,0000000	0,60	0,60

MO sem LS => 16,58 LS => 0,00 MO com LS => 16,58
 Valor do BDI => 5,01 Valor com BDI => 24,29

Código	Banco	Descrição	Tipo	Und	Quant.	Valor Unit	Total
--------	-------	-----------	------	-----	--------	------------	-------



Composições Analíticas com Preço Unitário
PRAÇA Povoado de GUARA - MUNICÍPIO DE CIDELÂNDIA

09/09/2021 - Maranhão
10/11/2021 - Maranhão
SIGRO3 - 04/2021 - Maranhão
CORSE - 08/2021 - Sergipe
SEDOP - 09/2021 - Pará
SEINFRA - 027 - Ceará

B.D.I.
26,0%

Preços Oficiais
Nota fiscalizada: embutido nos
preços unitários dos insumos de
mão de obra de acordo com as
bases:

Composições Analíticas com Preço Unitário

Composição	88262	SINAPI	CARPINTERO DE FORMAS COM ENCARGOS COMPLEMENTARES	SEDI - SERVIÇOS DIVERSOS	H	1,0000000	19,12	19,12
Composição Auxiliar	95330	SINAPI	CURSO DE CAPACITAÇÃO PARA CARPINTERO DE FÓRMAS (ENCARGOS COMPLEMENTARES) - HORISTA	SEDI - SERVIÇOS DIVERSOS	H	1,0000000	0,13	0,13
Insuimo	00037370	SINAPI	ALIMENTAÇÃO - HORISTA (COLETADO CAIXA)	Outros	H	1,0000000	0,01	0,01
Insuimo	00001213	SINAPI	CARPINTERO DE FORMAS	Mão de Obra	H	1,0000000	16,39	16,39
Insuimo	00043483	SINAPI	EPI - FAMÍLIA CARPINTERO DE FORMAS - HORISTA (ENCARGOS COMPLEMENTARES - COLETADO CAIXA)	Equipamento	H	1,0000000	1,05	1,05
Insuimo	00037372	SINAPI	EXAMES - HORISTA (COLETADO CAIXA)	Outros	H	1,0000000	0,55	0,55
Insuimo	00043459	SINAPI	FERRAMENTAS - FAMÍLIA CARPINTERO DE FORMAS - HORISTA (ENCARGOS COMPLEMENTARES - COLETADO CAIXA)	Equipamento	H	1,0000000	0,38	0,38
Insuimo	00037373	SINAPI	SEGURADO - HORISTA (COLETADO CAIXA)	Taxas	H	1,0000000	0,01	0,01
Insuimo	00037371	SINAPI	TRANSPORTE - HORISTA (COLETADO CAIXA)	Serviços	H	1,0000000	0,60	0,60
					MO sem LS =>	16,52	LS =>	0,00
					MO com LS =>	16,52		

Valor do BDI => 4,97 Valor com BDI => 24,09

	Código	Banco	Descrição	Tipo	Und	Quant.	Valor Unit	Total
Composição	94962	SINAPI	CONCRETO MAGRO PARA LASTRO, TRAÇÃO 1:4,5:4,5 (CIMENTO/ AREIA MÉDIA/ BRITA 1) - PREPARO MECÂNICO COM BETONEIRA 400 L. AF_07/2016	FUES - FUNDAÇÕES E ESTRUTURAS	m³	1,0000000	282,19	282,19
Composição Auxiliar	88830	SINAPI	BETONEIRA CAPACIDADE NOMINAL DE 400 L, CAPACIDADE DE MISTURA 280 L, MOTOR ELÉTRICO TRIFÁSICO POTÊNCIA DE 2 CV, SEM CARREGADOR - CHP DIURNO, AF_10/2014	CHOR - CUSTOS HORÁRIOS DE MAQUINAS E EQUIPAMENTOS	CHP	0,7623000	1,55	1,18
Composição Auxiliar	88631	SINAPI	BETONEIRA CAPACIDADE NOMINAL DE 400 L, CAPACIDADE DE MISTURA 280 L, MOTOR ELÉTRICO TRIFÁSICO POTÊNCIA DE 2 CV, SEM CARREGADOR - CHI DIURNO, AF_10/2014	CHOR - CUSTOS HORÁRIOS DE MAQUINAS E EQUIPAMENTOS	CHI	0,7188000	0,35	0,25
Composição Auxiliar	88377	SINAPI	OPERADOR DE BETONEIRA ESTACIONÁRIA/MISTURADOR COM ENCARGOS COMPLEMENTARES	SEDI - SERVIÇOS DIVERSOS	H	1,4811000	17,16	25,41
Composição Auxiliar	88346	SINAPI	SERVENTE COM ENCARGOS COMPLEMENTARES	SEDI - SERVIÇOS DIVERSOS	H	2,3433000	14,31	33,53
Insuimo	00000370	SINAPI	AREIA MÉDIA - POSTO JAZIDA/FORNECEDOR (RETIRADO NA JAZIDA, SEM TRANSPORTE)	Material	m³	0,8269000	52,50	43,41
Insuimo	00001379	SINAPI	CIMENTO PORTLAND COMPOSTO CP II-32	Material	KG	12,0194000	0,66	139,93
Insuimo	00004721	SINAPI	PEDRA BRITADA N. 1 (9,5 a 19 MM) POSTO PEDREIRA/FORNECEDOR, SEM FRETE	Material	m³	0,5782000	66,56	38,48

Comissão Permanente de Licitação
Folhas No 01
Assinatura



Composições Analíticas com Preço Unitário
EMBRAPA Povoado Itaguara - Município de Cidelândia

Bancos
SINAPI - 09/2021 - Maranhão
SBC - 11/2021 - Maranhão
SICRO3 - 04/2021 - Maranhão
ORSE - 08/2021 - Sergipe
SEDOP - 09/2021 - Pará
SEINFRA - 027 - Ceará

B.D.I.
26,0%

Encargos Sociais
Não Desonerado: embutido nos preços unitário dos insumos de mão de obra, de acordo com as bases.

Composições Analíticas com Preço Unitário

MO sem LS =>	50,19	LS =>	0,00	MO com LS =>	50,19
--------------	-------	-------	------	--------------	-------

Valor do BDI =>	73,36	Valor com BDI =>	355,55
-----------------	-------	------------------	--------

	Código	Banco	Descrição	Tipo	Und	Quant.	Valor Unit	Total
Composição	91285	SINAPI	CORTADORA DE PISO COM MOTOR 4 TEMPOS A GASOLINA, POTÊNCIA DE 13 HP, COM DISCO DE CORTE DIAMANTADO SEGMENTADO PARA CONCRETO, DIÂMETRO DE 350 MM, FURO DE 1" (14 X 1") - CHI DIURNO. AF_08/2015.	CHOR - CUSTOS HORÁRIOS DE MÁQUINAS E EQUIPAMENTOS	CHI	1,0000000	0,76	0,76
Composição Auxiliar	91280	SINAPI	CORTADORA DE PISO COM MOTOR 4 TEMPOS A GASOLINA, POTÊNCIA DE 13 HP, COM DISCO DE CORTE DIAMANTADO SEGMENTADO PARA CONCRETO, DIÂMETRO DE 350 MM, FURO DE 1" (14 X 1") - JUROS. AF_08/2015.	CHOR - CUSTOS HORÁRIOS DE MÁQUINAS E EQUIPAMENTOS	H	1,0000000	0,07	0,07
Composição Auxiliar	91279	SINAPI	CORTADORA DE PISO COM MOTOR 4 TEMPOS A GASOLINA, POTÊNCIA DE 13 HP, COM DISCO DE CORTE DIAMANTADO SEGMENTADO PARA CONCRETO, DIÂMETRO DE 350 MM, FURO DE 1" (14 X 1") - DEPRECIAÇÃO. AF_08/2015.	CHOR - CUSTOS HORÁRIOS DE MÁQUINAS E EQUIPAMENTOS	H	1,0000000	0,69	0,69

MO sem LS =>	0,00	LS =>	0,00	MO com LS =>	0,00
--------------	------	-------	------	--------------	------

Valor do BDI =>	0,19	Valor com BDI =>	0,95
-----------------	------	------------------	------

	Código	Banco	Descrição	Tipo	Und	Quant.	Valor Unit	Total
Composição	91283	SINAPI	CORTADORA DE PISO COM MOTOR 4 TEMPOS A GASOLINA, POTÊNCIA DE 13 HP, COM DISCO DE CORTE DIAMANTADO SEGMENTADO PARA CONCRETO, DIÂMETRO DE 350 MM, FURO DE 1" (14 X 1") - CHP DIURNO. AF_08/2015.	CHOR - CUSTOS HORÁRIOS DE MÁQUINAS E EQUIPAMENTOS	CHP	1,0000000	21,88	21,88
Composição Auxiliar	91280	SINAPI	CORTADORA DE PISO COM MOTOR 4 TEMPOS A GASOLINA, POTÊNCIA DE 13 HP, COM DISCO DE CORTE DIAMANTADO SEGMENTADO PARA CONCRETO, DIÂMETRO DE 350 MM, FURO DE 1" (14 X 1") - JUROS. AF_08/2015.	CHOR - CUSTOS HORÁRIOS DE MÁQUINAS E EQUIPAMENTOS	H	1,0000000	0,07	0,07
Composição Auxiliar	91282	SINAPI	CORTADORA DE PISO COM MOTOR 4 TEMPOS A GASOLINA, POTÊNCIA DE 13 HP, COM DISCO DE CORTE DIAMANTADO SEGMENTADO PARA CONCRETO, DIÂMETRO DE 350 MM, FURO DE 1" (14 X 1") - MATERIAIS NA OPERAÇÃO. AF_08/2015.	CHOR - CUSTOS HORÁRIOS DE MÁQUINAS E EQUIPAMENTOS	H	1,0000000	20,26	20,26
Composição Auxiliar	91279	SINAPI	CORTADORA DE PISO COM MOTOR 4 TEMPOS A GASOLINA, POTÊNCIA DE 13 HP, COM DISCO DE CORTE DIAMANTADO SEGMENTADO PARA CONCRETO, DIÂMETRO DE 350 MM, FURO DE 1" (14 X 1") - DEPRECIAÇÃO. AF_08/2015.	CHOR - CUSTOS HORÁRIOS DE MÁQUINAS E EQUIPAMENTOS	H	1,0000000	0,69	0,69
Composição Auxiliar	91281	SINAPI	CORTADORA DE PISO COM MOTOR 4 TEMPOS A GASOLINA, POTÊNCIA DE 13 HP, COM DISCO DE CORTE DIAMANTADO SEGMENTADO PARA CONCRETO, DIÂMETRO DE 350 MM, FURO DE 1" (14 X 1") - MANUTENÇÃO. AF_08/2015.	CHOR - CUSTOS HORÁRIOS DE MÁQUINAS E EQUIPAMENTOS	H	1,0000000	0,86	0,86

MO sem LS =>	0,00	LS =>	0,00	MO com LS =>	0,00
--------------	------	-------	------	--------------	------

Folhas No 006
Assinatura
Comissão Permanente de Licitação

Composições Analíticas com Preço Unitário
PRAÇA Povoado Itaguara - Município de Cidelândia

Bancos
 SINAPI - 09/2021 - Maranhão
 SBC - 11/2021 - Maranhão
 SICRO3 - 04/2021 - Maranhão
 ORSE - 08/2021 - Sergipe
 SEDOP - 09/2021 - Pará
 SEINFRA - 027 - Ceará

Encargos Sociais
 Não Desonerado: embutido nos preços unitário dos insumos de mão de obra, de acordo com as bases.

Composições Analíticas com Preço Unitário

Valor do BDI => 5,68 Valor com BDI => 27,56

	Código	Banco	Descrição	Tipo	Und	Quant.	Valor Unit	Total
Composição	91279	SINAPI	CORTADORA DE PISO COM MOTOR 4 TEMPOS A GASOLINA, POTÊNCIA DE 13 HP, COM DISCO DE CORTE DIAMANTADO SEGMENTADO PARA CONCRETO, DIÂMETRO DE 350 MM, FURO DE 1" (14 X 1") - DEPRECIAÇÃO. AF_08/2015.	CHOR - CUSTOS HORÁRIOS DE MÁQUINAS E EQUIPAMENTOS	H	1,0000000	0,69	0,69
	00011280	SINAPI	CORTADEIRA DE PISO DE CONCRETO E ASFALTO, PARA DISCO PADRAO DE DIÂMETRO 350 MM (14") OU 450 MM (18"), MOTOR A GASOLINA, POTENCIA 13 HP .SEM DISCO.	Equipamento	UN	0,0000640	10.223,51	0,65
	00013887	SINAPI	DISCO DE CORTE DIAMANTADO SEGMENTADO PARA CONCRETO, DIÂMETRO DE 350 MM. FURO DE 1" (14 X 1")	Equipamento	UN	0,0000640	662,92	0,04

MO sem LS => 0,00 LS => 0,00 MO com LS => 0,00
 Valor do BDI => 0,17 Valor com BDI => 0,86

	Código	Banco	Descrição	Tipo	Und	Quant.	Valor Unit	Total
Composição	91280	SINAPI	CORTADORA DE PISO COM MOTOR 4 TEMPOS A GASOLINA, POTÊNCIA DE 13 HP, COM DISCO DE CORTE DIAMANTADO SEGMENTADO PARA CONCRETO, DIÂMETRO DE 350 MM, FURO DE 1" (14 X 1") - JUROS. AF_08/2015.	CHOR - CUSTOS HORÁRIOS DE MÁQUINAS E EQUIPAMENTOS	H	1,0000000	0,07	0,07
	00011280	SINAPI	CORTADEIRA DE PISO DE CONCRETO E ASFALTO, PARA DISCO PADRAO DE DIÂMETRO 350 MM (14") OU 450 MM (18"), MOTOR A GASOLINA, POTENCIA 13 HP .SEM DISCO.	Equipamento	UN	0,0000076	10.223,51	0,07

MO sem LS => 0,00 LS => 0,00 MO com LS => 0,00

	Código	Banco	Descrição	Tipo	Und	Quant.	Valor Unit	Total
Composição	91281	SINAPI	CORTADORA DE PISO COM MOTOR 4 TEMPOS A GASOLINA, POTÊNCIA DE 13 HP, COM DISCO DE CORTE DIAMANTADO SEGMENTADO PARA CONCRETO, DIÂMETRO DE 350 MM, FURO DE 1" (14 X 1") - MANUTENÇÃO. AF_08/2015.	CHOR - CUSTOS HORÁRIOS DE MÁQUINAS E EQUIPAMENTOS	H	1,0000000	0,86	0,86
	00011280	SINAPI	CORTADEIRA DE PISO DE CONCRETO E ASFALTO, PARA DISCO PADRAO DE DIÂMETRO 350 MM (14") OU 450 MM (18"), MOTOR A GASOLINA, POTENCIA 13 HP .SEM DISCO.	Equipamento	UN	0,0000800	10.223,51	0,81
	00013887	SINAPI	DISCO DE CORTE DIAMANTADO SEGMENTADO PARA CONCRETO, DIÂMETRO DE 350 MM. FURO DE 1" (14 X 1")	Equipamento	UN	0,0000800	662,92	0,05

MO sem LS => 0,00 MO com LS => 0,00

	Código	Banco	Descrição	Tipo	Und	Quant.	Valor Unit	Total

LS = Fórias N.º	Comissão Permanente de Licitação
Indicador	100



Composições Analíticas com Preço Unitário
PRAÇA POVOADO ITAIGUA - MUNICÍPIO DE CIDELÂNDIA

Banco
 SINAPI - 01/2024 - Maranhão
 SBC - 11/2023 - Maranhão
 SICRO3 - 04/2024 - Maranhão
 ORSE - 06/2021 - Sergipe
 SEDOP - 09/2021 - Pará
 SEINFRA - 027 - Ceará

B.D.I.
 26,0%

Encargos Sociais
 Não Desonerados, somado nos
 preços unitários dos consumos de
 mão de obra de acordo com as
 bases.

Composições Analíticas com Preço Unitário

Composição	91282	SINAPI	CORTADORA DE PISO COM MOTOR 4 TEMPOS A GASOLINA, POTÊNCIA DE 13 HP, COM DISCO DE CORTE DIAMANTADO SEGMENTADO PARA CONCRETO, DIÂMETRO DE 350 MM, FURO DE 1" (14 X 1") - MATERIAIS NA OPERAÇÃO. AF_08/2015	CHOR - CUSTOS HORÁRIOS DE MÁQUINAS E EQUIPAMENTOS	H	1,0000000	20,26	20,26
Insumo	00004222	SINAPI	GASOLINA COMUM	Material	L	3,3950000	5,97	20,26
				MO sem LS =>	0,00	LS =>	0,00	MO com LS =>
				Valor do BDI =>	5,26		Valor com BDI =>	25,52
Composição	95313	SINAPI	CURSO DE CAPACITAÇÃO PARA AJUDANTE ESPECIALIZADO (ENCARGOS COMPLEMENTARES) - HORISTA	Tipo	Und	Quant.	Valor Unit.	Total
				SEDI - SERVIÇOS DIVERSOS	H	1,0000000	0,12	0,12
Insumo	00000242	SINAPI	AJUDANTE ESPECIALIZADO	Mão de Obra	H	0,0082000	14,98	0,12
				MO sem LS =>	0,12	LS =>	0,00	MO com LS =>
				Valor do BDI =>	0,03		Valor com BDI =>	0,15
Composição	95316	SINAPI	CURSO DE CAPACITAÇÃO PARA AUXILIAR DE ELETRICISTA (ENCARGOS COMPLEMENTARES) - HORISTA	Tipo	Und	Quant.	Valor Unit.	Total
				SEDI - SERVIÇOS DIVERSOS	H	1,0000000	0,30	0,30
Insumo	00000247	SINAPI	AUXILIAR DE ELETRICISTA	Mão de Obra	H	0,0266000	11,51	0,30
				MO sem LS =>	0,30	LS =>	0,00	MO com LS =>
				Valor do BDI =>	0,07		Valor com BDI =>	0,37
Composição	95328	SINAPI	CURSO DE CAPACITAÇÃO PARA CALCETEIRO (ENCARGOS COMPLEMENTARES) - HORISTA	Tipo	Und	Quant.	Valor Unit.	Total
				SEDI - SERVIÇOS DIVERSOS	H	1,0000000	0,13	0,13
Insumo	00004759	SINAPI	CALCETEIRO	Mão de Obra	H	0,0082000	16,45	0,13
				MO sem LS =>	0,13	LS =>	0,00	MO com LS =>
				Valor do BDI =>	0,03		Valor com BDI =>	0,16
Composição	95330	SINAPI	CURSO DE CAPACITAÇÃO PARA CARPINTERO DE FÓRMAS (ENCARGOS COMPLEMENTARES) - HORISTA	Tipo	Und	Quant.	Valor Unit.	Total
				SEDI - SERVIÇOS DIVERSOS	H	1,0000000	0,13	0,13
Insumo	00001213	SINAPI	CARPINTERO DE FÓRMAS	Mão de Obra	H	0,0082000	16,39	0,13
				MO sem LS =>	0,13	LS =>	0,00	MO com LS =>
				Valor do BDI =>	0,03		Valor com BDI =>	0,16



**Composições Analíticas com Preço Unitário
PRACA DO POVOADO ITAIGUARA - MUNICÍPIO DE CIDELÂNDIA**

Bancos
SINAPI - 09/2021 - Maranhão
SBC - 11/2021 - Maranhão
SICRO3 - 04/2021 - Maranhão
ORSE - 08/2021 - Sergipe
SEDOP - 09/2021 - Pará
SEINFRA - 027 - Ceará

B.D.I.
26,0%

Encargos Sociais
Não Desonerado: embutido nos
preços unitário dos insumos de
mão de obra, de acordo com as
bases.

Composições Analíticas com Preço Unitário


	Código	Banco	Descrição	Tipo	Und	Quant.	Valor Unit	Total
Composição	95332	SINAPI	CURSO DE CAPACITAÇÃO PARA ELETRICISTA (ENCARGOS COMPLEMENTARES) - HORISTA	SEDI - SERVIÇOS DIVERSOS	H	1,0000000	0,43	0,43
Insumo	00002436	SINAPI	ELETRICISTA	Mão de Obra	H	0,0266000	16,39	0,43
				MO sem LS =>	0,43	LS =>	0,00 MO com LS =>	0,43
				Valor do BDI =>	0,11		Valor com BDI =>	0,54
Composição	95390	SINAPI	CURSO DE CAPACITAÇÃO PARA JARDINEIRO (ENCARGOS COMPLEMENTARES) - HORISTA	SEDI - SERVIÇOS DIVERSOS	H	1,0000000	0,05	0,05
Insumo	00025964	SINAPI	JARDINEIRO	Mão de Obra	H	0,0036000	15,85	0,05
				MO sem LS =>	0,05	LS =>	0,00 MO com LS =>	0,05
				Valor do BDI =>	0,01		Valor com BDI =>	0,06
Composição	95351	SINAPI	CURSO DE CAPACITAÇÃO PARA MOTORISTA OPERADOR DE MUNCK (ENCARGOS COMPLEMENTARES) - HORISTA	SEDI - SERVIÇOS DIVERSOS	H	1,0000000	0,20	0,20
Insumo	00004096	SINAPI	MOTORISTA OPERADOR DE CAMINHAO COM MUNCK	Mão de Obra	H	0,0117000	17,14	0,20
				MO sem LS =>	0,20	LS =>	0,00 MO com LS =>	0,20
				Valor do BDI =>	0,05		Valor com BDI =>	0,25
Composição	95389	SINAPI	CURSO DE CAPACITAÇÃO PARA OPERADOR DE BETONEIRA ESTACIONÁRIA/MISTURADOR (ENCARGOS COMPLEMENTARES) - HORISTA	SEDI - SERVIÇOS DIVERSOS	H	1,0000000	0,09	0,09
Insumo	00037666	SINAPI	OPERADOR DE BETONEIRA ESTACIONARIA / MISTURADOR	Mão de Obra	H	0,0059000	15,26	0,09
				MO sem LS =>	0,09	LS =>	0,00 MO com LS =>	0,09
				Valor do BDI =>	0,05		Valor com BDI =>	0,11
Composição	95371	SINAPI	CURSO DE CAPACITAÇÃO PARA PEDREIRO (ENCARGOS COMPLEMENTARES) - HORISTA	SEDI - SERVIÇOS DIVERSOS	H	1,0000000	0,24	0,24
Insumo	00004750	SINAPI	PEDREIRO	Mão de Obra	H	0,0518000	16,39	0,24
				MO sem LS =>	0,24	LS =>	0,00 MO com LS =>	0,24
				Valor do BDI =>	0,06		Valor com BDI =>	0,30

Bancos
SINAPI - 09/2021 - Maranhão
SBC - 11/2021 - Maranhão
SICRO3 - 04/2021 - Maranhão
ORSE - 08/2021 - Sergipe
SEDOP - 09/2021 - Pará
SEINFRA - 027 - Ceará

Encargos Sociais
Não Desonerado: embutido nos preços unitário dos insumos de mão de obra, de acordo com as bases.

Composições Analíticas com Preço Unitário

	Código	Banco	Descrição	Tipo	Und	Quant.	Valor Unit.	Total
Composição	95378	SINAPI	CURSO DE CAPACITAÇÃO PARA SERVENTE (ENCARGOS COMPLEMENTARES) - HORISTA	SEDI - SERVIÇOS DIVERSOS	H	1,0000000	0,17	0,17
Insumo	00006111	SINAPI	SERVENTE DE OBRAS	Mão de Obra	H	0,0151000	11,55	0,17
				MO sem LS =>	0,17	LS =>	0,00 MO com LS =>	0,17
				Valor do BDI =>	0,04		Valor com BDI =>	0,21
Composição	95406	SINAPI	CURSO DE CAPACITAÇÃO PARA TOPÓGRAFO (ENCARGOS COMPLEMENTARES) - HORISTA	SEDI - SERVIÇOS DIVERSOS	H	1,0000000	0,13	0,13
Insumo	00007592	SINAPI	TOPOGRAFO	Mão de Obra	H	0,0059000	23,63	0,13
				MO sem LS =>	0,13	LS =>	0,00 MO com LS =>	0,13
				Valor do BDI =>	0,03		Valor com BDI =>	0,16
Composição	88264	SINAPI	ELETRICISTA COM ENCARGOS COMPLEMENTARES	SEDI - SERVIÇOS DIVERSOS	H	1,0000000	19,52	19,52
Composição	95332	SINAPI	CURSO DE CAPACITAÇÃO PARA ELETRICISTA (ENCARGOS COMPLEMENTARES) - HORISTA	SEDI - SERVIÇOS DIVERSOS	H	1,0000000	0,43	0,43
Auxiliar	00037370	SINAPI	ALIMENTACAO - HORISTA (COLETADO CAIXA)	Outros	H	1,0000000	0,01	0,01
Insumo	00002436	SINAPI	ELETRICISTA	Mão de Obra	H	1,0000000	16,39	16,39
Insumo	00043484	SINAPI	EPI - FAMÍLIA ELETRICISTA - HÓRISTA (ENCARGOS COMPLEMENTARES - COLETADO CAIXA)	Equipamento	H	1,0000000	0,91	0,91
Insumo	00037372	SINAPI	EXAMES - HORISTA (COLETADO CAIXA)	Outros	H	1,0000000	0,55	0,55
Insumo	00043460	SINAPI	FERRAMENTAS - FAMÍLIA ELETRICISTA - HÓRISTA (ENCARGOS COMPLEMENTARES - COLETADO CAIXA)	Equipamento	H	1,0000000	0,62	0,62
Insumo	00037373	SINAPI	SEGURU - HORISTA (COLETADO CAIXA)	Taxes	H	1,0000000	0,01	0,01
Insumo	00037371	SINAPI	TRANSPORTE - HORISTA (COLETADO CAIXA)	Servicos	H	1,0000000	0,60	0,60
				MO sem LS =>	16,82	LS =>	0,00 MO com LS =>	16,82
				Valor do BDI =>	5,07		Valor com BDI =>	24,59
Código	Banco	Descrição	Tipo	Und	Quant.	Valor Unit.	Total	

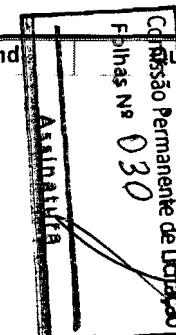



**Composições Analíticas com Preço Unitário
PRAÇA Povoado Itaiguara - Município de CIDELÂNDIA**

Bancos
SINAPI - 09/2020 - Maranhão
SBC - 11/2021 - Maranhão
SICRO3 - 04/2021 - Maranhão
ORSE - 08/2021 - Sergipe
SEDOP - 09/2021 - Pará
SEINFRA - 027 - Ceará

B.D.I.
26,0%

Encargos Sociais
Não Desonerados
Preços unitário dos insumos de
mão de obra, de acordo com as
bases.

Composições Analíticas com Preço Unitário

Composição	5928	SINAPI	GUINDAUTO HIDRÁULICO, CAPACIDADE MÁXIMA DE CARGA 6200 KG, MOMENTO MÁXIMO DE CARGA 11,7 TM, ALCANCE MÁXIMO HORIZONTAL 9,70 M, INCLUSIVE CAMINHÃO TOCO PBT 16.000 KG, POTÊNCIA DE 189 CV - CHP DIURNO. AF_06/2014	CHOR - CUSTOS HORÁRIOS DE MÁQUINAS E EQUIPAMENTOS	CHP	1,000000	197,62	197,62
Composição Auxiliar	89259	SINAPI	GUINDAUTO HIDRÁULICO, CAPACIDADE MÁXIMA DE CARGA 6200 KG, MOMENTO MÁXIMO DE CARGA 11,7 TM, ALCANCE MÁXIMO HORIZONTAL 9,70 M, INCLUSIVE CAMINHÃO TOCO PBT 16.000 KG, POTÊNCIA DE 189 CV - DEPRECIAÇÃO. AF_06/2014	CHOR - CUSTOS HORÁRIOS DE MÁQUINAS E EQUIPAMENTOS	H	1,000000	16,56	16,56
Composição Auxiliar	89260	SINAPI	GUINDAUTO HIDRÁULICO, CAPACIDADE MÁXIMA DE CARGA 6200 KG, MOMENTO MÁXIMO DE CARGA 11,7 TM, ALCANCE MÁXIMO HORIZONTAL 9,70 M, INCLUSIVE CAMINHÃO TOCO PBT 16.000 KG, POTÊNCIA DE 189 CV - JUROS. AF_06/2014	CHOR - CUSTOS HORÁRIOS DE MÁQUINAS E EQUIPAMENTOS	H	1,000000	3,46	3,46
Composição Auxiliar	89262	SINAPI	GUINDAUTO HIDRÁULICO, CAPACIDADE MÁXIMA DE CARGA 6200 KG, MOMENTO MÁXIMO DE CARGA 11,7 TM, ALCANCE MÁXIMO HORIZONTAL 9,70 M, INCLUSIVE CAMINHÃO TOCO PBT 16.000 KG, POTÊNCIA DE 189 CV - MANUTENÇÃO. AF_06/2014	CHOR - CUSTOS HORÁRIOS DE MÁQUINAS E EQUIPAMENTOS	H	1,000000	31,04	31,04
Composição Auxiliar	91466	SINAPI	GUINDAUTO HIDRÁULICO, CAPACIDADE MÁXIMA DE CARGA 6200 KG, MOMENTO MÁXIMO DE CARGA 11,7 TM, ALCANCE MÁXIMO HORIZONTAL 9,70 M, INCLUSIVE CAMINHÃO TOCO PBT 16.000 KG, POTÊNCIA DE 189 CV - IMPOSTOS E SEGUROS. AF_08/2015	CHOR - CUSTOS HORÁRIOS DE MÁQUINAS E EQUIPAMENTOS	H	1,000000	1,34	1,34
Composição Auxiliar	91467	SINAPI	GUINDAUTO HIDRÁULICO, CAPACIDADE MÁXIMA DE CARGA 6200 KG, MOMENTO MÁXIMO DE CARGA 11,7 TM, ALCANCE MÁXIMO HORIZONTAL 9,70 M, INCLUSIVE CAMINHÃO TOCO PBT 16.000 KG, POTÊNCIA DE 189 CV - MATERIAIS NA OPERAÇÃO. AF_08/2015	CHOR - CUSTOS HORÁRIOS DE MÁQUINAS E EQUIPAMENTOS	H	1,000000	126,07	126,07
Composição Auxiliar	88286	SINAPI	MOTORISTA OPERADOR DE MUNCK COM ENCARGOS COMPLEMENTARES - SEDI - SERVIÇOS DIVERSOS		H	1,000000	19,15	19,15

MO sem LS => 17,34 LS => 0,00 MO com LS => 17,34
Valor do BDI => 51,38 Valor com BDI => 249,00

Código	Banco	Descrição	Tipo	Und	Quant	Valor Unit	Total	
Composição	89259	SINAPI	GUINDAUTO HIDRÁULICO, CAPACIDADE MÁXIMA DE CARGA 6200 KG, MOMENTO MÁXIMO DE CARGA 11,7 TM, ALCANCE MÁXIMO HORIZONTAL 9,70 M, INCLUSIVE CAMINHÃO TOCO PBT 16.000 KG, POTÊNCIA DE 189 CV - DEPRECIAÇÃO. AF_06/2014	CHOR - CUSTOS HORÁRIOS DE MÁQUINAS E EQUIPAMENTOS	H	1,000000	16,56	16,56
Insumo	00037761	SINAPI	CAMINHAO TOCO, PESO BRUTO TOTAL 16000 KG, CARGA UTIL MAXIMA DE 10685 KG, DISTANCIA ENTRE EIXOS 4,8M, POTENCIA 189 CV (INCLUI CABINE E CHASSI, NAO INCLUI CARROCERIA)	Equipamento	UN	0000343	365.094,92	12,52

Comissão Permanente de Licitação
Folha N° 03 / Atualizada



**Composições Analíticas com Preço Unitário
PRAÇA PÓVOADO DE GUARÁ - MUNICÍPIO DE CIDELÂNDIA**

INCBS

SINAPI - 09/2021 - Maranhão
SBC - 11/2021 - Maranhão
SIGRO3 - 04/2021 - Maranhão
ORSE - 08/2021 - Sergipe
SEDOP - 09/2021 - Pará
SEINFRA - 027 - Ceará

B.D.I.
26,0%

Preços Sociais
Preço considerado: embutido nos preços unitário dos insumos de mão-de-obra, de acordo com as bases:

Composições Analíticas com Preço Unitário

Insumo	00003363	SINAPI	GUINDAUTO HIDRAULICO, CAPACIDADE MAXIMA DE CARGA 6200 KG, MOMENTO MAXIMO DE CARGA 11,7 TM , ALCANCE MAXIMO HORIZONTAL 9,70 M, PARA MONTAGEM SOBRE CHASSI DE CAMINHAO PBT MINIMO 13000 KG (INCLUI MONTAGEM, NAO INCLUI CAMINHAO)	Equipamento	UN	0,00000343	117.800,00	4,04
				MO sem LS =>	0,00	LS =>	0,00	MO com LS => 0,00

Valor do BDI => 4,30

Valor com BDI => 20,86

Composição	Código	Banco	Descrição	Tipo	Und	Quant.	Valor Unit	Total
	91466	SINAPI	GUINDAUTO HIDRÁULICO, CAPACIDADE MÁXIMA DE CARGA 6200 KG, MOMENTO MÁXIMO DE CARGA 11,7 TM, ALCANCE MÁXIMO HORIZONTAL 9,70 M, INCLUSIVE CAMINHÃO TOCO PBT 16.000 KG, POTÊNCIA DE 189 CV - IMPOSTOS E SEGUROS. AF_08/2015	CHOR - CUSTOS HORÁRIOS DE MÁQUINAS E EQUIPAMENTOS	H	1.0000000	1,34	1,34
Insumo	00037761	SINAPI	CAMINHAO TOCO, PESO BRUTO TOTAL 16000 KG, CARGA UTIL MAXIMA DE 10685 KG, DISTANCIA ENTRE EIXOS 4,8M, POTENCIA 189 CV (INCLUI CABINE E CHASSI, NAO INCLUI CARROCERIA)	Equipamento	UN	0,0000028	365.094,92	1,02
Insumo	00003363	SINAPI	GUINDAUTO HIDRAULICO, CAPACIDADE MAXIMA DE CARGA 6200 KG, MOMENTO MAXIMO DE CARGA 11,7 TM , ALCANCE MAXIMO HORIZONTAL 9,70 M, PARA MONTAGEM SOBRE CHASSI DE CAMINHAO PBT MINIMO 13000 KG (INCLUI MONTAGEM, NAO INCLUI CAMINHAO)	Equipamento	UN	0,0000028	117.800,00	0,32

MO sem LS => 0,00

LS => 0,00 MO com LS => 0,00

Valor do BDI => 0,34

Valor com BDI => 1,68

Composição	Código	Banco	Descrição	Tipo	Und	Quant.	Valor Unit	Total
	89260	SINAPI	GUINDAUTO HIDRÁULICO, CAPACIDADE MÁXIMA DE CARGA 6200 KG, MOMENTO MÁXIMO DE CARGA 11,7 TM, ALCANCE MÁXIMO HORIZONTAL 9,70 M, INCLUSIVE CAMINHÃO TOCO PBT 16.000 KG, POTÊNCIA DE 189 CV - JUROS. AF_06/2014	CHOR - CUSTOS HORÁRIOS DE MÁQUINAS E EQUIPAMENTOS	H	1.0000000	3,46	3,46
Insumo	00037761	SINAPI	CAMINHAO TOCO, PESO BRUTO TOTAL 16000 KG, CARGA UTIL MAXIMA DE 10685 KG, DISTANCIA ENTRE EIXOS 4,8M, POTENCIA 189 CV (INCLUI CABINE E CHASSI, NAO INCLUI CARROCERIA)	Equipamento	UN	0,0000072	365.094,92	2,62
Insumo	00003363	SINAPI	GUINDAUTO HIDRAULICO, CAPACIDADE MAXIMA DE CARGA 6200 KG, MOMENTO MAXIMO DE CARGA 11,7 TM , ALCANCE MAXIMO HORIZONTAL 9,70 M, PARA MONTAGEM SOBRE CHASSI DE CAMINHAO PBT MINIMO 13000 KG (INCLUI MONTAGEM, NAO INCLUI CAMINHAO)	Equipamento	UN	0,0000072	117.800,00	0,84

MO sem LS => 0,00

LS => 0,00 MO com LS => 0,00

Assinatura
Comissão Permanente de Licitação
Folhas Nº 032



**Composições Analíticas com Preço Unitário
PRAÇA Povoado Itaiguara - Município de Cidelândia**

Bancos

SINAPI - 09/2021 - Maranhão
SBC - 11/2021 - Maranhão
SICRO3 - 04/2021 - Maranhão
ORSE - 08/2021 - Sergipe
SEDOP - 09/2021 - Pará
SEINFRA - 027 - Ceará

B.D.I.

26,0%

Encargos Sociais

Não Desonerado: embutido nos preços unitário dos insumos de mão de obra, de acordo com as bases.

Composições Analíticas com Preço Unitário

Valor do BDI =>

0,89

Valor com BDI =>

4,35

	Código	Banco	Descrição	Tipo	Und	Quant.	Valor Unit.	Total
Composição	89262	SINAPI	GUINDAUTO HIDRÁULICO, CAPACIDADE MÁXIMA DE CARGA 6200 KG, MOMENTO MÁXIMO DE CARGA 11,7 TM, ALCANCE MÁXIMO HORIZONTAL 9,70 M, INCLUSIVE CAMINHÃO TOCO PBT 16.000 KG, POTÊNCIA DE 189 CV - MANUTENÇÃO. AF_06/2014	CHOR - CUSTOS HORÁRIOS DE MÁQUINAS E EQUIPAMENTOS	H	1,0000000	31,04	31,04
Insumo	00037761	SINAPI	CAMINHAO TOCO, PESO BRUTO TOTAL 16000 KG, CARGA UTIL MAXIMA DE 10685 KG, DISTANCIA ENTRE EIXOS 4,8M, POTENCIA 189 CV (INCLUI CABINE E CHASSI, NAO INCLUI CARROCERIA)	Equipamento	UN	0,0000643	365.094,92	23,47
Insumo	00003363	SINAPI	GUINDAUTO HIDRAULICO, CAPACIDADE MAXIMA DE CARGA 6200 KG, MOMENTO MAXIMO DE CARGA 11,7 TM , ALCANCE MAXIMO HORIZONTAL 9,70 M, PARA MONTAGEM SOBRE CHASSI DE CAMINHAO PBT MINIMO 13000 KG (INCLUI MONTAGEM, NAO INCLUI CAMINHAO)	Equipamento	UN	0,0000643	117.800,00	7,57

MO sem LS =>

0,00

LS =>

0,00

MO com LS =>

0,00

Valor do BDI =>

8,07

Valor com BDI =>

39,11

	Código	Banco	Descrição	Tipo	Und	Quant.	Valor Unit.	Total
Composição	91467	SINAPI	GUINDAUTO HIDRÁULICO, CAPACIDADE MÁXIMA DE CARGA 6200 KG, MOMENTO MÁXIMO DE CARGA 11,7 TM, ALCANCE MÁXIMO HORIZONTAL 9,70 M, INCLUSIVE CAMINHÃO TOCO PBT 16.000 KG, POTÊNCIA DE 189 CV - MATERIAIS NA OPERAÇÃO. AF_08/2015	CHOR - CUSTOS HORÁRIOS DE MÁQUINAS E EQUIPAMENTOS	H	1,0000000	126,07	126,07
Insumo	00004221	SINAPI	ÓLEO DIESEL COMBUSTIVEL COMUM	Material	L	26.4300000	4,77	126,07

MO sem LS =>

0,00

LS =>

0,00

MO com LS =>

0,00

Valor do BDI =>

32,77

Valor com BDI =>

158,84

	Código	Banco	Descrição	Tipo	Und	Quant.	Valor Unit.	Total
Composição	88441	SINAPI	JARDINEIRO COM ENCARGOS COMPLEMENTARES	SEDI - SERVIÇOS DIVERSOS	H	1,0000000	18,60	18,60
Composição Auxiliar	95390	SINAPI	CURSO DE CAPACITAÇÃO PARA JARDINEIRO (ENCARGOS COMPLEMENTARES) - HORISTA	SEDI - SERVIÇOS DIVERSOS	H	1,0000000	0,05	0,05
Insumo	00037370	SINAPI	ALIMENTAÇÃO - HORISTA (COLETADO CAIXA)	Outros	H	1,0000000	0,01	0,01
Insumo	00043489	SINAPI	EPI - FAMÍLIA PEDREIRO - HORISTA (ENCARGOS COMPLEMENTARES - COLETADO CAIXA)	Equipamento	H	1,0000000	0,95	0,95
Insumo	00037372	SINAPI	EXAMES - HORISTA (COLETADO CAIXA)	Outros	H	1,0000000	0,55	0,55
Insumo	00043465	SINAPI	FERRAMENTAS - FAMÍLIA PEDREIRO - HORISTA (ENCARGOS COMPLEMENTARES - COLETADO CAIXA)	Equipamento	H	1,0000000	0,58	0,58

Comissão permanente de Licitação
Folhas Nº 033
Assinatura



Composições Analíticas com Preço Unitário
PRAÇA POVOADO ITAIGUARA - MUNICÍPIO DE CIDELÂNDIA

Bancos
SINAPI - 09/2021 - Maranhão 26,0%
SBC - 11/2021 - Maranhão
SICRO3 - 04/2021 - Maranhão
ORSE - 08/2021 - Sergipe
SEDOP - 09/2021 - Pará
SEINFRA - 027 - Ceará

Encargos Sociais
Não Desonerado: embutido nos preços unitário dos insumos de mão de obra, de acordo com as bases.

Composições Analíticas com Preço Unitário

Insumo	00025964	SINAPI	JARDINEIRO	Mão de Obra	H	1,0000000	15,85	15,85
Insumo	00037373	SINAPI	SEGURÓ - HORISTA (COLETADO CAIXA)	Taxas	H	1,0000000	0,01	0,01
Insumo	00037371	SINAPI	TRANSPORTE - HORISTA (COLETADO CAIXA)	Serviços	H	1,0000000	0,60	0,60
			MO sem LS =>			15,90	LS =>	0,00 MO com LS =>
								15,90

Valor do BDI => 4,83 Valor com BDI => 23,43

	Código	Banco	Descrição	Tipo	Und	Quant.	Valor Unit	Total
Composição	88286	SINAPI	MOTORISTA OPERADOR DE MUNCK COM ENCARGOS COMPLEMENTARES	SEDI - SERVIÇOS DIVERSOS	H	1,0000000	19,15	19,15
Composição Auxiliar	95351	SINAPI	CURSO DE CAPACITACAO PARA MOTORISTA OPERADOR DE MUNCK (ENCARGOS COMPLEMENTARES) - HORISTA	SEDI - SERVIÇOS DIVERSOS	H	1,0000000	0,20	0,20
Insumo	00037370	SINAPI	ALIMENTACAO - HORISTA (COLETADO CAIXA)	Outros	H	1,0000000	0,01	0,01
Insumo	00043488	SINAPI	EPI - FAMILIA OPERADOR ESCAVADEIRA - HORISTA (ENCARGOS COMPLEMENTARES - COLETADO CAIXA)	Equipamento	H	1,0000000	0,63	0,63
Insumo	00037372	SINAPI	EXAMES - HORISTA (COLETADO CAIXA)	Outros	H	1,0000000	0,55	0,55
Insumo	00043464	SINAPI	FERRAMENTAS - FAMILIA OPERADOR ESCAVADEIRA - HORISTA (ENCARGOS COMPLEMENTARES - COLETADO CAIXA)	Equipamento	H	1,0000000	0,01	0,01
Insumo	00004096	SINAPI	MOTORISTA OPERADOR DE CAMINHAO COM MUNCK	Mão de Obra	H	1,0000000	17,14	17,14
Insumo	00037373	SINAPI	SEGURÓ - HORISTA (COLETADO CAIXA)	Taxas	H	1,0000000	0,01	0,01
Insumo	00037371	SINAPI	TRANSPORTE - HORISTA (COLETADO CAIXA)	Serviços	H	1,0000000	0,60	0,60
			MO sem LS =>			17,34	LS =>	0,00 MO com LS =>
								17,34

Valor do BDI => 4,97 Valor com BDI => 24,12

	Código	Banco	Descrição	Tipo	Und	Quant.	Valor Unit	Total
Composição	92961	SINAPI	MAQUINA EXTRUSORA DE CONCRETO PARA GUIAS E SARJETAS, MOTOR A DIESEL, POTÊNCIA 14 CV - CHI DIURNO. AF_12/2015	CHOR - CUSTOS HORÁRIOS DE MÁQUINAS E EQUIPAMENTOS	CHI	1,0000000	4,48	4,48
Composição Auxiliar	92956	SINAPI	MAQUINA EXTRUSORA DE CONCRETO PARA GUIAS E SARJETAS, MOTOR A DIESEL, POTÊNCIA 14 CV - DEPRECIAÇÃO. AF_12/2015	CHOR - CUSTOS HORÁRIOS DE MÁQUINAS E EQUIPAMENTOS	H	1,0000000	4,01	4,01
Composição Auxiliar	92957	SINAPI	MAQUINA EXTRUSORA DE CONCRETO PARA GUIAS E SARJETAS, MOTOR A DIESEL, POTÊNCIA 14 CV - JUROS. AF_12/2015	CHOR - CUSTOS HORÁRIOS DE MÁQUINAS E EQUIPAMENTOS	H	1,0000000	0,47	0,47
			MO sem LS =>			0,00	LS =>	0,00 MO com LS =>
								0,00

Assinatura
Pasta N° 034
Assessoria Permanente de Licitação



Composições Analíticas com Preço Unitário
PRAÇA Povoado de Cidelândia - MUNICÍPIO DE CIDELÂNDIA

SEIPI - 11/2021 - Maranhão
 SBC - 11/2021 - Maranhão
 SICRO3 - 04/2021 - Maranhão
 ORSE - 08/2021 - Sergipe
 SEDOP - 09/2021 - Pará
 SEINFRA - 027 - Ceará

B.D.I.
 26,0%

ENCAIXES FISCAIS:
 Não é considerado tributado nos preços unitários dos insumos de mão de obra, de acordo com as bases.

Composições Analíticas com Preço Unitário

Valor do BDI => 1,16

Valor com BDI => 5,64

	Código	Banco	Descrição	Tipo	Und	Quant.	Valor Unit	Total
Composição	92960	SINAPI	MÁQUINA EXTRUSORA DE CONCRETO PARA GUIAS E SARJETAS, MOTOR A DIESEL, POTÊNCIA 14 CV - CHP DIURNO. AF_12/2015	CHOR - CUSTOS HORÁRIOS DE MÁQUINAS E EQUIPAMENTOS	CHP	1,0000000	16,25	16,25
Composição Auxiliar	92956	SINAPI	MÁQUINA EXTRUSORA DE CONCRETO PARA GUIAS E SARJETAS, MOTOR A DIESEL, POTÊNCIA 14 CV - DEPRECIAÇÃO. AF_12/2015	CHOR - CUSTOS HORÁRIOS DE MÁQUINAS E EQUIPAMENTOS	H	1,0000000	4,01	4,01
Composição Auxiliar	92959	SINAPI	MÁQUINA EXTRUSORA DE CONCRETO PARA GUIAS E SARJETAS, MOTOR A DIESEL, POTÊNCIA 14 CV - MATERIAIS NA OPERAÇÃO. AF_12/2015	CHOR - CUSTOS HORÁRIOS DE MÁQUINAS E EQUIPAMENTOS	H	1,0000000	7,39	7,39
Composição Auxiliar	92957	SINAPI	MÁQUINA EXTRUSORA DE CONCRETO PARA GUIAS E SARJETAS, MOTOR A DIESEL, POTÊNCIA 14 CV - JUROS. AF_12/2015	CHOR - CUSTOS HORÁRIOS DE MÁQUINAS E EQUIPAMENTOS	H	1,0000000	0,47	0,47
Composição Auxiliar	92958	SINAPI	MÁQUINA EXTRUSORA DE CONCRETO PARA GUIAS E SARJETAS, MOTOR A DIESEL, POTÊNCIA 14 CV - MANUTENÇÃO. AF_12/2015	CHOR - CUSTOS HORÁRIOS DE MÁQUINAS E EQUIPAMENTOS	H	1,0000000	4,38	4,38

MO sem LS => 0,00 LS => 0,00 MO com LS => 0,00

Valor do BDI => 4,22 Valor com BDI => 20,47

	Código	Banco	Descrição	Tipo	Und	Quant.	Valor Unit	Total
Composição	92956	SINAPI	MÁQUINA EXTRUSORA DE CONCRETO PARA GUIAS E SARJETAS, MOTOR A DIESEL, POTÊNCIA 14 CV - DEPRECIAÇÃO. AF_12/2015	CHOR - CUSTOS HORÁRIOS DE MÁQUINAS E EQUIPAMENTOS	H	1,0000000	4,01	4,01
Insumo	00013836	SINAPI	MAQUINA EXTRUSORA DE CONCRETO PARA GUIAS E SARJETAS, COM MOTOR A DIESEL DE 14 CV	Material	UN	0,0000640	62,690,20	4,01

MO sem LS => 0,00 LS => 0,00 MO com LS => 0,00

Valor do BDI => 1,04 Valor com BDI => 5,05

	Código	Banco	Descrição	Tipo	Und	Quant.	Valor Unit	Total
Composição	92957	SINAPI	MÁQUINA EXTRUSORA DE CONCRETO PARA GUIAS E SARJETAS, MOTOR A DIESEL, POTÊNCIA 14 CV - JUROS. AF_12/2015	CHOR - CUSTOS HORÁRIOS DE MÁQUINAS E EQUIPAMENTOS	H	1,0000000	0,47	0,47
Insumo	00013836	SINAPI	MAQUINA EXTRUSORA DE CONCRETO PARA GUIAS E SARJETAS, COM MOTOR A DIESEL DE 14 CV	Material	UN	0,0000076	62,690,20	0,47

MO sem LS => 0,00 LS => 0,00 MO com LS => 0,00

Valor do BDI => 0,12 Valor com BDI => 0,59

	Código	Banco	Descrição	Tipo	Und	Quant.	Valor Unit	Total
Composição	92958	SINAPI	MÁQUINA EXTRUSORA DE CONCRETO PARA GUIAS E SARJETAS, MOTOR A DIESEL, POTÊNCIA 14 CV - MANUTENÇÃO. AF_12/2015	CHOR - CUSTOS HORÁRIOS DE MÁQUINAS E EQUIPAMENTOS	H	1,0000000	4,38	4,38

ANEXO N° 03
Anexo Permanente de Licitação



Composições Analíticas com Preço Unitário
PRACA FOGADO ITAIGUARA - MUNICÍPIO DE CIDELÂNDIA

Bancos
 SINAPI - 09/2021 - Maranhão
 SBC - 11/2021 - Maranhão
 SICRO3 - 04/2021 - Maranhão
 ORSE - 08/2021 - Sergipe
 SEDOP - 09/2021 - Pará
 SEINFRA - 027 - Ceará

B.D.I.
 26,0%

Encargos Sociais
 Não Desonerado: embutido nos preços unitário dos insumos de mão de obra, de acordo com as bases.

Composições Analíticas com Preço Unitário

Insumo	00013836	SINAPI	MAQUINA EXTRUSORA DE CONCRETO PARA GUIAS E SARJETAS, COM MOTOR A DIESEL DE 14 CV	Material	UN	0,0000700	62.690,20	4,38
				MO sem LS =>	0,00	LS =>	0,00	MO com LS => 0,00
				Valor do BDI =>	1,13		Valor com BDI =>	5,51

Composição	Código	Banco	Descrição	Tipo	Und	Quant.	Valor Unit	Total
	92959	SINAPI	MÁQUINA EXTRUSORA DE CONCRETO PARA GUIAS E SARJETAS, MOTOR A DIESEL, POTÊNCIA 14 CV - MATERIAIS NA OPERAÇÃO. AF_12/2015	CHOR - CUSTOS HORÁRIOS DE MÁQUINAS E EQUIPAMENTOS	H	1.0000000	7,39	7,39

Insumo	00004221	SINAPI	OLEO DIESEL COMBUSTIVEL COMUM	Material	L	1.5500000	4,77	7,39
				MO sem LS =>	0,00	LS =>	0,00	MO com LS => 0,00
				Valor do BDI =>	1,92		Valor com BDI =>	9,31

Composição	Código	Banco	Descrição	Tipo	Und	Quant.	Valor Unit	Total
	88377	SINAPI	OPERADOR DE BETONEIRA ESTACIONÁRIA/MISTURADOR COM ENCARGOS COMPLEMENTARES	SEDI - SERVIÇOS DIVERSOS	H	1.0000000	17,16	17,16

Composição Auxiliar	95389	SINAPI	CURSO DE CAPACITAÇÃO PARA OPERADOR DE BETONEIRA ESTACIONARIA/MISTURADOR (ENCARGOS COMPLEMENTARES)	SEDI - SERVIÇOS DIVERSOS	H	1.0000000	0,09	0,09
---------------------	-------	--------	---	--------------------------	---	-----------	------	------

Insumo	00037370	SINAPI	ALIMENTACAO - HORISTA (COLETADO CAIXA)	Outros	H	1.0000000	0,01	0,01
Insumo	00043488	SINAPI	EPI - FAMILIA OPERADOR ESCAVADEIRA - HORISTA (ENCARGOS COMPLEMENTARES - COLETADO CAIXA)	Equipamento	H	1.0000000	0,63	0,63
Insumo	00037372	SINAPI	EXAMES - HORISTA (COLETADO CAIXA)	Outros	H	1.0000000	0,55	0,55
Insumo	00043464	SINAPI	FERRAMENTAS - FAMILIA OPERADOR ESCAVADEIRA - HORISTA (ENCARGOS COMPLEMENTARES - COLETADO CAIXA)	Equipamento	H	1.0000000	0,01	0,01
Insumo	00037666	SINAPI	OPERADOR DE BETONEIRA ESTACIONARIA / MISTURADOR	Mão de Obra	H	1.0000000	15,26	15,26

Insumo	00037373	SINAPI	SEGURU - HORISTA (COLETADO CAIXA)	Taxas	H	1.0000000	0,01	0,01
Insumo	00037371	SINAPI	TRANSPORTE - HORISTA (COLETADO CAIXA)	Serviços	H	1.0000000	0,60	0,60

				MO sem LS =>	15,35	LS =>	0,00	MO com LS => 15,35
				Valor do BDI =>	4,46		Valor com BDI =>	21,62

Composição	Código	Banco	Descrição	Tipo	Und	Quant.	Valor Unit	Total
	88309	SINAPI	PEDREIRO COM ENCARGOS COMPLEMENTARES	SEDI - SERVIÇOS DIVERSOS	H	1.0000000	19,33	19,33
Composição Auxiliar	95371	SINAPI	CURSO DE CAPACITAÇÃO PARA PEDREIRO (ENCARGOS COMPLEMENTARES) - HORISTA	SEDI - SERVIÇOS DIVERSOS	H	1.0000000	0,24	0,24



Composições Analíticas com Preço Unitário
PRAÇA Povoado ITAIGUARA - MUNICÍPIO DE CIDELÂNDIA

Bancos
SINAPI - 09/2021 - Maranhão
SBC - 11/2021 - Maranhão
SICRO3 - 04/2021 - Maranhão
ORSE - 08/2021 - Sergipe
SEDOP - 09/2021 - Pará
SEINFRA - 027 - Ceará

Encargos Sociais
Não Desonerado: embutido nos preços unitário dos insumos de mão de obra, de acordo com as bases.

Composições Analíticas com Preço Unitário

Insumo	00037370	SINAPI	ALIMENTACAO - HORISTA (COLETADO CAIXA)	Outros	H	1,0000000	0,01	0,01
Insumo	00043489	SINAPI	EPI - FAMILIA PEDREIRO - HORISTA (ENCARGOS COMPLEMENTARES - COLETADO CAIXA)	Equipamento	H	1,0000000	0,95	0,95
Insumo	00037372	SINAPI	EXAMES - HORISTA (COLETADO CAIXA)	Outros	H	1,0000000	0,55	0,55
Insumo	00043465	SINAPI	FERRAMENTAS - FAMILIA PEDREIRO - HORISTA (ENCARGOS COMPLEMENTARES - COLETADO CAIXA)	Equipamento	H	1,0000000	0,58	0,58
Insumo	00004750	SINAPI	PEDREIRO	Mão de Obra	H	1,0000000	16,39	16,39
Insumo	00037373	SINAPI	SEGURO - HORISTA (COLETADO CAIXA)	Taxas	H	1,0000000	0,01	0,01
Insumo	00037371	SINAPI	TRANSPORTE - HORISTA (COLETADO CAIXA)	Serviços	H	1,0000000	0,60	0,60
				MO sem LS =>	16,63	LS =>	0,00	MO com LS =>
				Valor do BDI =>	5,02	Valor com BDI =>	24,35	

	Código	Banco	Descrição	Tipo	Und	Quant.	Valor Unit.	Total
Composição	280023	SEDOP	PEDREIRO COM ENCARGOS COMPLEMENTARES		H	1,0000000	20,19	20,19
Composição	095371	SEDOP	CURSO DE CAPACITAÇÃO PARA PEDREIRO (ENCARGOS COMPLEMENTARES) - HORISTA		H	1,0000000	0,21	0,21
Auxiliar	4750	SEDOP	PEDREIRO	Mão de Obra	H	1,0000000	14,55	14,55
Insumo	37372	SEDOP	EXAMES - HORISTA (ENCARGOS COMPLEMENTARES) (COLETADO CAIXA)	Outros	H	1,0000000	0,55	0,55
Insumo	37373	SEDOP	SEGURO - HORISTA (ENCARGOS COMPLEMENTARES) (COLETADO CAIXA)	Taxas	H	1,0000000	0,06	0,06
Insumo	43465	SEDOP	FERRAMENTAS - FAMILIA PEDREIRO - HORISTA (ENCARGOS COMPLEMENTARES - COLETADO CAIXA)	Equipamento	H	1,0000000	0,58	0,58
Insumo	37370	SEDOP	ALIMENTACAO - HORISTA (ENCARGOS COMPLEMENTARES) (COLETADO CAIXA)	Outros	H	1,0000000	2,37	2,37
Insumo	37371	SEDOP	TRANSPORTE - HORISTA (ENCARGOS COMPLEMENTARES) (COLETADO CAIXA)	Serviços	H	1,0000000	0,92	0,92
Insumo	43489	SEDOP	EPI - FAMILIA PEDREIRO - HORISTA (ENCARGOS COMPLEMENTARES - COLETADO CAIXA)	Equipamento	H	1,0000000	0,95	0,95
				MO sem LS =>	14,76	LS =>	0,00	MO com LS =>
				Valor do BDI =>	5,24	Valor com BDI =>	25,43	

	Código	Banco	Descrição	Tipo	Und	Quant.	Valor Unit.	Total
Composição	91278	SINAPI	PLACA VIBRATÓRIA REVERSÍVEL COM MOTOR 4 TEMPOS A GASOLINA, FORÇA CENTRÍFUGA DE 25 KN (2500 KGF), POTÊNCIA 5,5 CV - CHI DIURNO AF - 08/2015	CHOR - CUSTOS HORÁRIOS DE MÁQUINAS E EQUIPAMENTOS	H	1,0000000	0,54	0,54

Comissão Permanente de Licitação
Folhas N° 03 / 7

Composições Analíticas com Preço Unitário
PRAÇA POVOADO ITAIGUARA - MUNICÍPIO DE CIDELÂNDIA



Bancos
 SINAPI - 09/2021 - Maranhão
 SBC - 11/2021 - Maranhão
 SICRO3 - 04/2021 - Maranhão
 ORSE - 08/2021 - Sergipe
 SEDOP - 09/2021 - Pará
 SEINFRA - 027 - Ceará

B.D.I.
 26,0%

Encargos Sociais
 Não Desonerado: em função dos preços unitário dos insumos de mão de obra, de acordo com as bases!

Composições Analíticas com Preço Unitário

Composição Auxiliar	91274 SINAPI	PLACA VIBRATORIA REVERSIVEL COM MOTOR 4 TEMPOS A GASOLINA, FORÇA CENTRÍFUGA DE 25 KN (2500 KGF), POTÊNCIA 5,5 CV - JUROS. AF 08/2015	CHOR - CUSTOS HORÁRIOS DE MÁQUINAS E EQUIPAMENTOS	H	1,0000000	0,06	0,06
Composição Auxiliar	91273 SINAPI	PLACA VIBRATORIA REVERSIVEL COM MOTOR 4 TEMPOS A GASOLINA, FORÇA CENTRÍFUGA DE 25 KN (2500 KGF), POTÊNCIA 5,5 CV - DEPRECIAÇÃO. AF 08/2015	CHOR - CUSTOS HORÁRIOS DE MÁQUINAS E EQUIPAMENTOS	H	1,0000000	0,48	0,48
			MO sem LS =>	0,00	LS =>	0,00	MO com LS => 0,00
			Valor do BDI =>	0,14		Valor com BDI =>	0,68

Composição	Código	Banco	Descrição	Tipo	Und	Quant.	Valor Unit	Total
Composição	91277	SINAPI	PLACA VIBRATORIA REVERSIVEL COM MOTOR 4 TEMPOS A GASOLINA, FORÇA CENTRÍFUGA DE 25 KN (2500 KGF), POTÊNCIA 5,5 CV - CHP DIURNO. AF 08/2015	CHOR - CUSTOS HORÁRIOS DE MÁQUINAS E EQUIPAMENTOS	CHP	1,0000000	9,61	9,61
Composição Auxiliar	91276	SINAPI	PLACA VIBRATORIA REVERSIVEL COM MOTOR 4 TEMPOS A GASOLINA, FORÇA CENTRÍFUGA DE 25 KN (2500 KGF), POTÊNCIA 5,5 CV - MATERIAIS NA OPERAÇÃO. AF 08/2015	CHOR - CUSTOS HORÁRIOS DE MÁQUINAS E EQUIPAMENTOS	H	1,0000000	8,47	8,47
Composição Auxiliar	91273	SINAPI	PLACA VIBRATORIA REVERSIVEL COM MOTOR 4 TEMPOS A GASOLINA, FORÇA CENTRÍFUGA DE 25 KN (2500 KGF), POTÊNCIA 5,5 CV - DEPRECIAÇÃO. AF 08/2015	CHOR - CUSTOS HORÁRIOS DE MÁQUINAS E EQUIPAMENTOS	H	1,0000000	0,48	0,48
Composição Auxiliar	91274	SINAPI	PLACA VIBRATORIA REVERSIVEL COM MOTOR 4 TEMPOS A GASOLINA, FORÇA CENTRÍFUGA DE 25 KN (2500 KGF), POTÊNCIA 5,5 CV - JUROS. AF 08/2015	CHOR - CUSTOS HORÁRIOS DE MÁQUINAS E EQUIPAMENTOS	H	1,0000000	0,06	0,06
Composição Auxiliar	91275	SINAPI	PLACA VIBRATORIA REVERSIVEL COM MOTOR 4 TEMPOS A GASOLINA, FORÇA CENTRÍFUGA DE 25 KN (2500 KGF), POTÊNCIA 5,5 CV - MANUTENÇÃO. AF 08/2015	CHOR - CUSTOS HORÁRIOS DE MÁQUINAS E EQUIPAMENTOS	H	1,0000000	0,60	0,60
			MO sem LS =>	0,00	LS =>	0,00	MO com LS => 0,00	
			Valor do BDI =>	2,49		Valor com BDI =>	12,10	

Composição	Código	Banco	Descrição	Tipo	Und	Quant.	Valor Unit	Total
Composição	91273	SINAPI	PLACA VIBRATORIA REVERSIVEL COM MOTOR 4 TEMPOS A GASOLINA, FORÇA CENTRÍFUGA DE 25 KN (2500 KGF), POTÊNCIA 5,5 CV - DEPRECIAÇÃO. AF 08/2015	CHOR - CUSTOS HORÁRIOS DE MÁQUINAS E EQUIPAMENTOS	H	1,0000000	0,48	0,48
Insumo	00001442	SINAPI	COMPACTADOR DE SOLO TIPO PLACA VIBRATORIA REVERSIVEL A GASOLINA, 4 TEMPOS, PESO DE 125 A 150 KG, FORÇA CENTRÍFUGA DE 2500 A 2800 KGF, LARG. TRABALHO DE 400 A 450 MM, FREQ. VIBRACAO DE 4300 A 4500 RPM, VELOC. TRABALHO DE 15 A 20 M/MIN, POT. DE 5,5 A 6,0 HP	Equipamento	UN	0,0000533	9.019,92	0,48
			MO sem LS =>	0,00	LS =>	0,00	MO com LS => 0,00	
			Valor do BDI =>	0,12		Valor com BDI =>	0,60	
Código	Banco	Descrição	Tipo	Und	Quant.	Valor Unit	Total	

Comissão Permanente de Licitação
Folha N° 038
Assinatura



Composições Analíticas com Preço Unitário
PRAÇA Povoado de GUARA - MUNICÍPIO DE CIDELÂNDIA

Locais
SINAPI - 09/2021 - Maranhão
SEBRAE - 11/2021 - Maranhão
SIGRO3 - 04/2021 - Maranhão
CORSE - 08/2021 - Sergipe
SEDOP - 09/2021 - Pará
SEINFRA - 027 - Ceará

B.D.I.
26,0%

Sociais
Materiais embutido nos preços unitário dos insumos de mão de obra de acordo com as bases

Composições Analíticas com Preço Unitário

Composição	91274	SINAPI	PLACA VIBRATÓRIA REVERSÍVEL COM MOTOR 4 TEMPOS A GASOLINA, FORÇA CENTRÍFUGA DE 25 KN (2500 KGF), POTÊNCIA 5,5 CV - JUROS. AF_08/2015	CHOR - CUSTOS HORÁRIOS DE MÁQUINAS E EQUIPAMENTOS	H	1,0000000	0,06	0,06

MO sem LS => 0,00 LS => 0,00 MO com LS => 0,00

Valor do BDI => 0,01 Valor com BDI => 0,07

Composição	Código	Banco	Descrição	Tipo	Und	Quant.	Valor Unit	Total
Composição	91275	SINAPI	PLACA VIBRATÓRIA REVERSÍVEL COM MOTOR 4 TEMPOS A GASOLINA, FORÇA CENTRÍFUGA DE 25 KN (2500 KGF), POTÊNCIA 5,5 CV - MANUTENÇÃO. AF_08/2015	CHOR - CUSTOS HORÁRIOS DE MÁQUINAS E EQUIPAMENTOS	H	1,0000000	0,60	0,60

MO sem LS => 0,00 LS => 0,00 MO com LS => 0,00

Valor do BDI => 0,15 Valor com BDI => 0,75

Composição	Código	Banco	Descrição	Tipo	Und	Quant.	Valor Unit	Total
Composição	91276	SINAPI	PLACA VIBRATÓRIA REVERSÍVEL COM MOTOR 4 TEMPOS A GASOLINA, FORÇA CENTRÍFUGA DE 25 KN (2500 KGF), POTÊNCIA 5,5 CV - MATERIAIS NA OPERAÇÃO. AF_08/2015	CHOR - CUSTOS HORÁRIOS DE MÁQUINAS E EQUIPAMENTOS	H	1,0000000	8,47	8,47

MO sem LS => 0,00 LS => 0,00 MO com LS => 0,00

Valor do BDI => 2,20 Valor com BDI => 10,67

Composição	Código	Banco	Descrição	Tipo	Und	Quant.	Valor Unit	Total
Composição	280025	SEDOP	SERRALHEIRO COM ENCARGOS COMPLEMENTARES		H	1,0000000	20,09	20,09
Composição	095377	SEDOP	CURSO DE CAPACITAÇÃO PARA SERRALHEIRO (ENCARGOS COMPLEMENTARES) - HORISTA		H	1,0000000	0,11	0,11
Auxiliar	6110	SEDOP	SERRALHEIRO	Mão de Obra	H	1,0000000	14,55	14,55
Insumo	37370	SEDOP	ALIMENTACAO - HORISTA (ENCARGOS COMPLEMENTARES) (COLETADO CAIXA)	Outros	H	1,0000000	2,37	2,37

Folhas Nr 039
Assinatura
Comissão permanente de licitação



Composições Analíticas com Preço Unitário
PRAÇA Povoado Itaiguara - MUNICÍPIO DE CIDELÂNDIA

Bancos
 SINAPI - 09/2021 - Maranhão
 SBC - 11/2021 - Maranhão
 SICRO3 - 04/2021 - Maranhão
 ORSE - 08/2021 - Sergipe
 SEDOP - 09/2021 - Pará
 SEINFRA - 027 - Ceará

B.D.I.
 26,0%

Encargos Sociais
 Não Desonerado: embutido nos preços unitário dos insumos de mão de obra, de acordo com as bases.

Composições Analíticas com Preço Unitário

Insumo	37371	SEDOP	TRANSPORTE - HORISTA (ENCARGOS COMPLEMENTARES) (COLETADO CAIXA)	Serviços	H	1,0000000	0,92	0,92
Insumo	43489	SEDOP	EPI - FAMÍLIA PEDREIRO - HORISTA (ENCARGOS COMPLEMENTARES - COLETADO CAIXA)	Equipamento	H	1,0000000	0,95	0,95
Insumo	37372	SEDOP	EXAMES - HORISTA (ENCARGOS COMPLEMENTARES) (COLETADO CAIXA)	Outros	H	1,0000000	0,55	0,55
Insumo	37373	SEDOP	SEGURÓ - HORISTA (ENCARGOS COMPLEMENTARES) (COLETADO CAIXA)	Taxas	H	1,0000000	0,06	0,06
Insumo	43465	SEDOP	FERRAMENTAS - FAMÍLIA PEDREIRO - HORISTA (ENCARGOS COMPLEMENTARES - COLETADO CAIXA)	Equipamento	H	1,0000000	0,58	0,58

MO sem LS => 14,66 LS => 0,00 MO com LS => 14,66

Valor do BDI => 5,22 Valor com BDI => 25,31

	Código	Banco	Descrição	Tipo	Und	Quant.	Valor Unit	Total
Composição	88316	SINAPI	SERVENTE COM ENCARGOS COMPLEMENTARES	SEDI - SERVIÇOS DIVERSOS	H	1,0000000	14,31	14,31
Composição	95378	SINAPI	CURSO DE CAPACITAÇÃO PARA SERVENTE (ENCARGOS COMPLEMENTARES) - HORISTA	SEDI - SERVIÇOS DIVERSOS	H	1,0000000	0,17	0,17
Auxiliar	00037370	SINAPI	ALIMENTAÇÃO - HORISTA (COLETADO CAIXA)	Outros	H	1,0000000	0,01	0,01
Insumo	00043491	SINAPI	EPI - FAMÍLIA SERVENTE - HORISTA (ENCARGOS COMPLEMENTARES - COLETADO CAIXA)	Equipamento	H	1,0000000	1,01	1,01
Insumo	00037372	SINAPI	EXAMES - HORISTA (COLETADO CAIXA)	Outros	H	1,0000000	0,55	0,55
Insumo	00043467	SINAPI	FERRAMENTAS - FAMÍLIA SERVENTE - HORISTA (ENCARGOS COMPLEMENTARES - COLETADO CAIXA)	Equipamento	H	1,0000000	0,41	0,41
Insumo	00037373	SINAPI	SEGURÓ - HORISTA (COLETADO CAIXA)	Taxas	H	1,0000000	0,01	0,01
Insumo	00006111	SINAPI	SERVENTE DE OBRAS	Mão de Obra	H	1,0000000	11,55	11,55
Insumo	00037371	SINAPI	TRANSPORTE - HORISTA (COLETADO CAIXA)	Serviços	H	1,0000000	0,60	0,60

MO sem LS => 11,72 LS => 0,00 MO com LS => 11,72

Valor do BDI => 3,72 Valor com BDI => 18,03

	Código	Banco	Descrição	Tipo	Und	Quant.	Valor Unit	Total
Composição	90781	SINAPI	TOPOGRAFO COM ENCARGOS COMPLEMENTARES	SEDI - SERVIÇOS DIVERSOS	H	1,0000000	24,90	24,90
Composição	95406	SINAPI	CURSO DE CAPACITAÇÃO PARA TOPOGRAFO (ENCARGOS COMPLEMENTARES) - HORISTA	SEDI - SERVIÇOS DIVERSOS	H	1,0000000	0,13	0,13
Auxiliar	00043493	SINAPI	EPI - FAMÍLIA TOPOGRAFO - HORISTA (ENCARGOS COMPLEMENTARES - COLETADO CAIXA)	Equipamento	H	1,0000000	0,52	0,52
Insumo	00037372	SINAPI	EXAMES - HORISTA (COLETADO CAIXA)	Outros	H	1,0000000	0,55	0,55

Assinatura: *[Assinatura]*
 Fólio N° 040
 Comissão Permanente de Licitação

Composições Analíticas com Preço Unitário
PRAÇA Povoado ITAIGUARA - MUNICÍPIO DE CIDELÂNDIA

Bancos D.I.
SINAPI - 09/2021 - Maranhão 26,0%
SBC - 11/2021 - Maranhão
SICRO3 - 04/2021 - Maranhão
ORSE - 08/2021 - Sergipe
SEDOP - 09/2021 - Pará
SEINFRA - 027 - Ceará

Encargos Sociais
Não Desonerado: embutido nos preços unitário dos insumos de mão de obra, de acordo com as bases.

Composições Analíticas com Preço Unitário

Insumo	00043469	SINAPI	FERRAMENTAS - FAMÍLIA TOPOGRAFO - HORISTA (ENCARGOS COMPLEMENTARES - COLETADO CAIXA)	Equipamento	H	1.0000000	0,06	0,06
Insumo	00037373	SINAPI	SEGURANÇA - HORISTA (COLETADO CAIXA)	Taxas	H	1.0000000	0,01	0,01
Insumo	00007592	SINAPI	TOPOGRAFO	Mão de Obra	H	1.0000000	23,63	23,63
MO sem LS =>			23,76	LS =>			0,00	MO com LS =>
Valor do BDI =>			6,47	Valor com BDI =>				31,37

Total sem BDI

Total do BDI

Total Geral


178.655,76



46.437,51




225.093,27

Assinado de forma digital por
ALEXANDRE CEZAR LEITE DA SILVA:09664263710
Dados: 2021.11.09 13:13:21 -03'00'


Alexandre Cesar L. da Silva

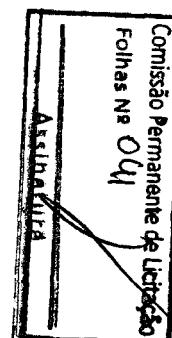

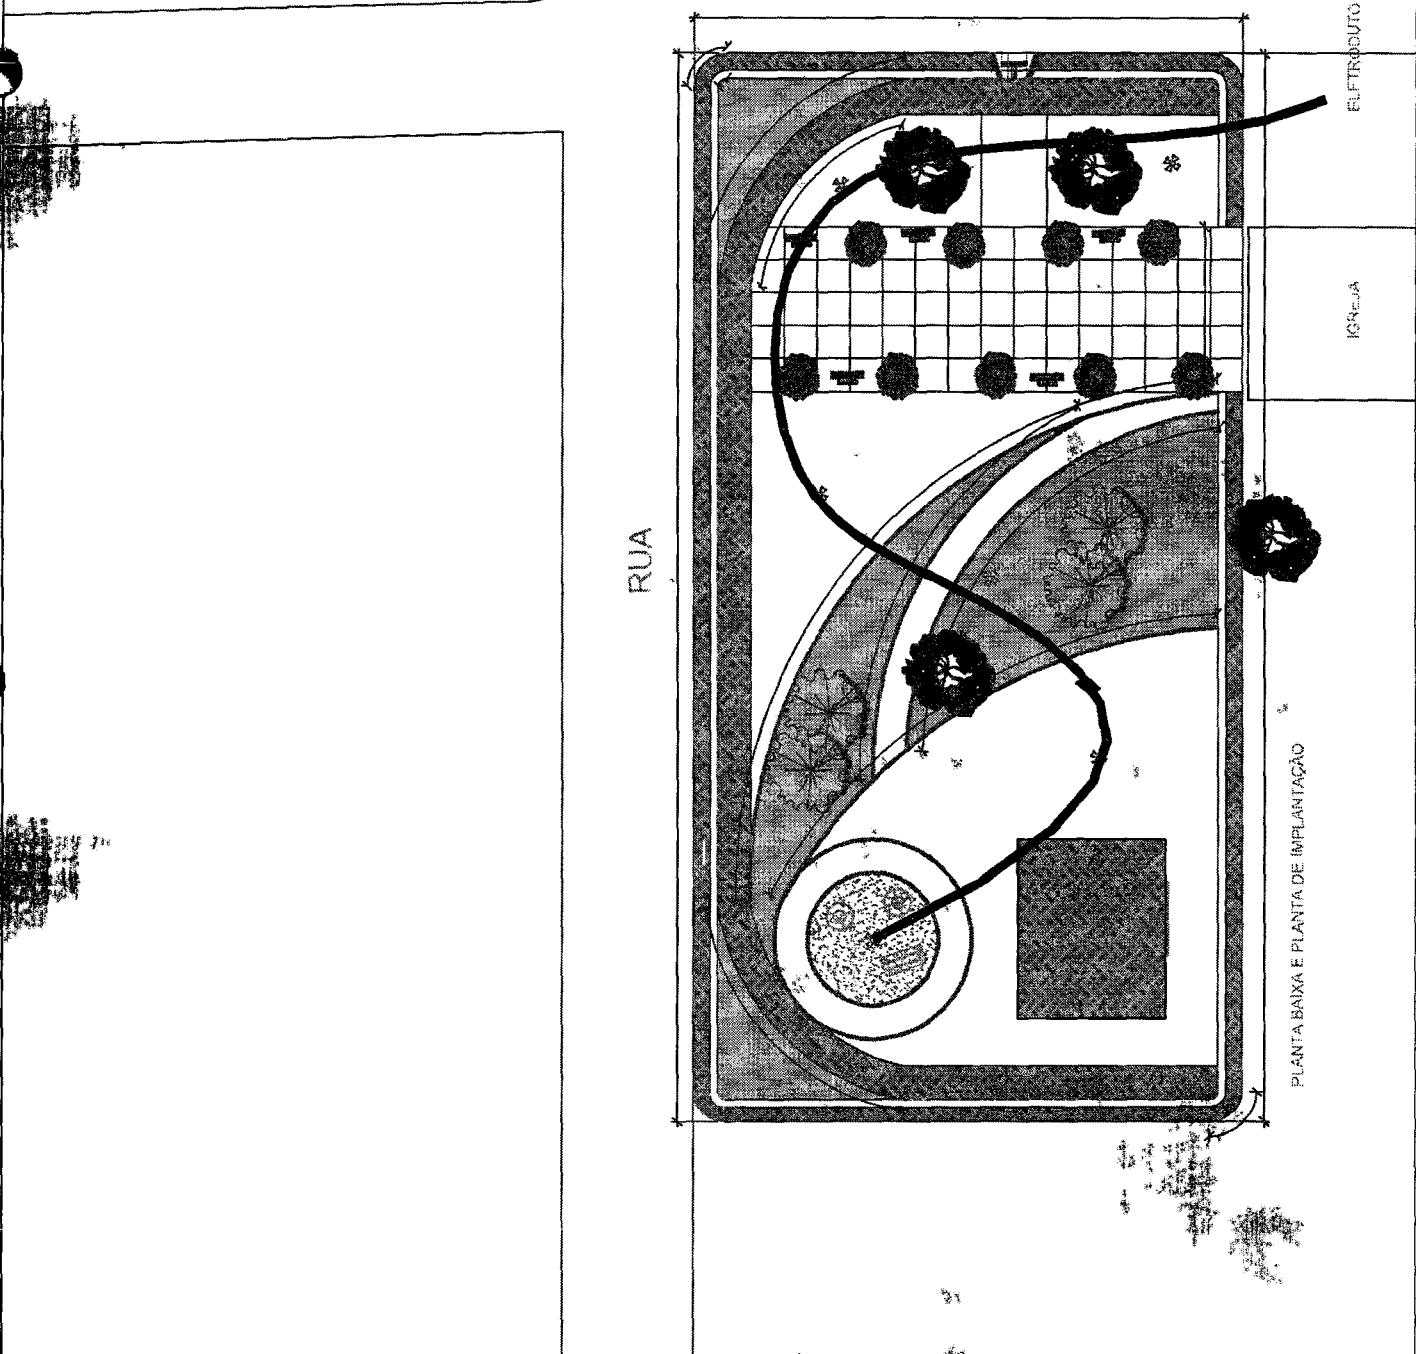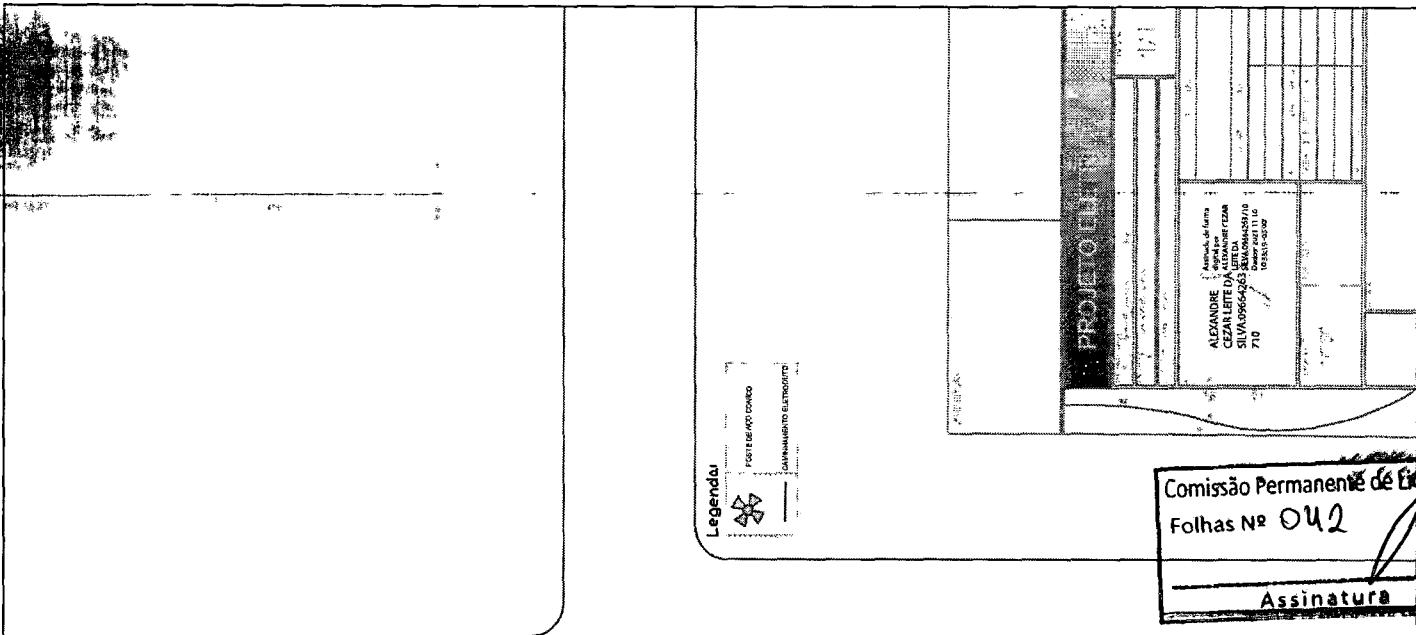


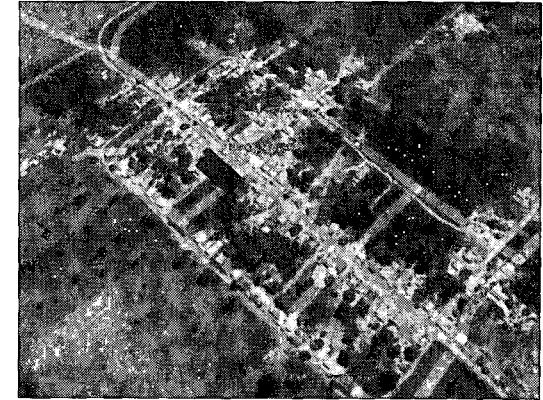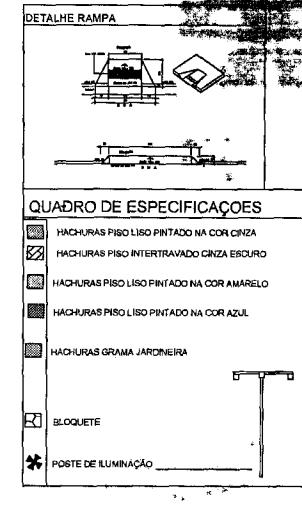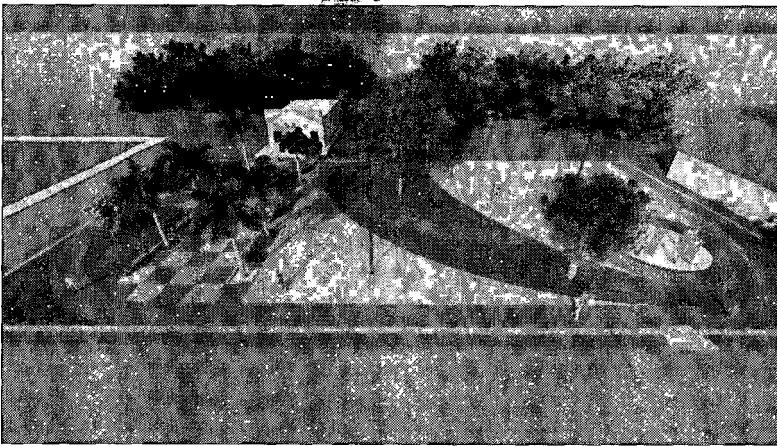

PLANTA DE LOCALIZAÇÃO

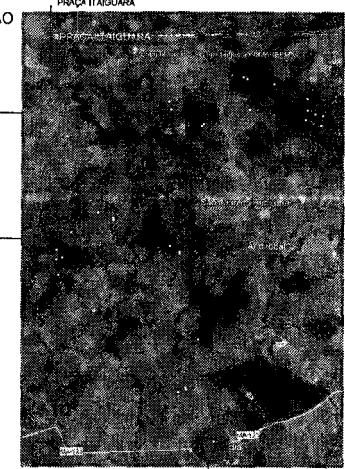

RUA

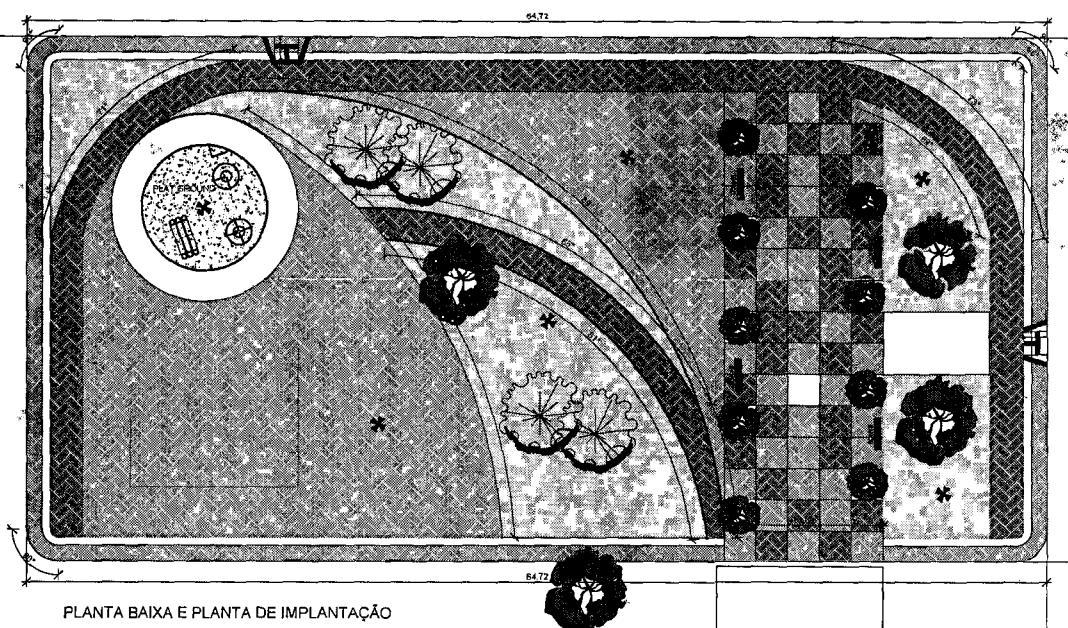

PLANTA BAIXA E PLANTA DE IMPLANTAÇÃO

Comissão Permanente de Licitação
Folhas Nº 043


Assinatura

ALEXANDRE
CEZAR
LEITE DA
SILVA:0966
4263710

Assinado de forma
digital por
ALEXANDRE CEZAR
LEITE DA
SILVA:09664263710
Dados: 2024-01-10
16:58:04 -03'00'

PROJETO ARQUITETÔNICO

PROPRIETÁRIO: PREFEITURA MUNICIPAL DE CIDELÂNDIA	PÁGINA: 1/1
DIRETÓRIO: PREDÔMIO ITAMARÁ	
ASSINATURA	
Cidelândia Construindo uma nova história!	
ESCALA: 1/250	FORMATO: A1
ÁREA CONTRUIDA 11 PAV.	ÁREA DE TERREO
TAXA DE OCUPAÇÃO	ÁREA PERDEÁVEL
ASSINATURA	PROPRIETÁRIO

 


RUA

PROJETO ELETRÔNICO

ALEXANDRE DE OLIVEIRA
CEZAR ETELA
SILVA
SIN 4096542-63
710

Comissão Permanente de Licitação
Folhas Nº 044

Assinatura

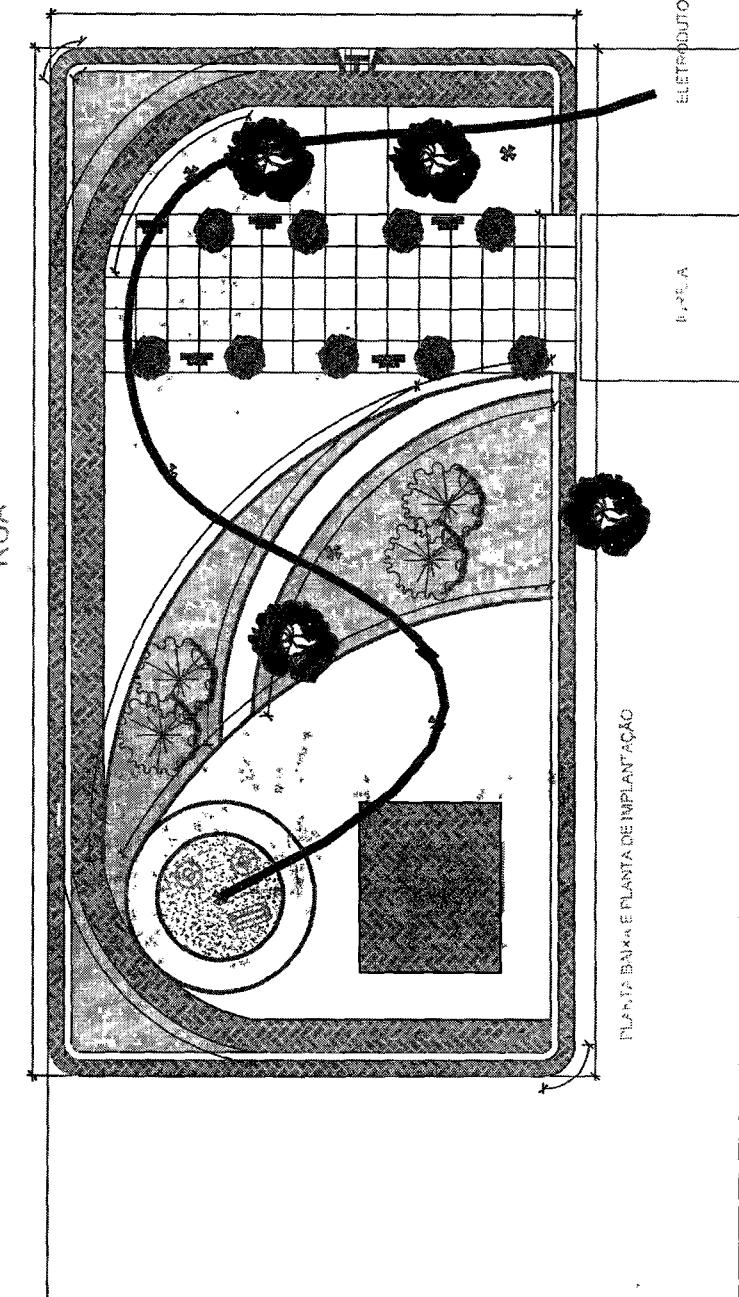




Obras
PRAÇA POVADO ITAIQUARA - MUNICÍPIO DE CIDELÂNDIA

Memória de cálculo

Item	Código	Banco	Descrição	Memória	Und	Quant.
1			SERVIÇOS INICIAIS			
1.1	000032	SBC	EQUIPE DE SERVICOS DE TOPOGRAFIA EM OBRA	locação 1,5 meses	MES	1,5
1.2	74209/001	SINAPI	PLACA DE OBRA EM CHAPA DE ACO GALVANIZADO	3 x 2 m	m ²	6
2			DRENAGEM			
2.1	94265	SINAPI	GUIA (MEIO-FIO) CONCRETO, MOLDADA IN LOCO EM TRECHO RETO COM EXTRUSORA, 15 CM BASE X 30 CM ALTURA. AF_06/2016	191+17,53+23,61+37,69+26,73+30,4+46,43+32,67+17,53+23,61+35,95+34,32	M	517,47
2.2	94287	SINAPI	EXECUÇÃO DE SARJETA DE CONCRETO USINADO, MOLDADA IN LOCO EM TRECHO RETO, 30 CM BASE X 10 CM ALTURA. AF_06/2016	191	M	191
3			PAVIMENTAÇÃO			
3.1	92396	SINAPI	EXECUÇÃO DE PASSEIO EM PISO INTERTRAVADO, COM BLOCO RETANGULAR COR NATURAL DE 20 X 10 CM, ESPESSURA 6 CM. AF_12/2015	347,55+188,79+139,1+181,95+96,55-50,67	m ²	903,27
3.2	93679	SINAPI	EXECUÇÃO DE PASSEIO EM PISO INTERTRAVADO, COM BLOCO RETANGULAR COLORIDO DE 20 X 10 CM, ESPESSURA 6 CM. AF_12/2015	59,14+113,78+235,44	m ²	408,36
4			CANTEIROS			
4.1	79481	SINAPI	ATERRO INTERNO SEM APILOAMENTO COM TRANSPORTE EM CARRINHO DE MAO	área de grama x 0,3 m	m ³	78
4.2	98504	SINAPI	PLANTIO DE GRAMA EM PLACAS. AF_05/2018	39+38,12+305,32+67,63+69,98	m ²	520,05
4.3	2411	ORSE	Banco com encosto, compr=1,50m, largura=30cm, pé de ferro fundido e com 10 régulas de madeira, inclusive pintura	qtd bancos	un	7
5			ILUMINAÇÃO			
5.1	97667	SINAPI	ELETRODUTO FLEXÍVEL CORRUGADO, PEAD, DN 50 (1 ½) - FORNECIMENTO E INSTALAÇÃO. AF_04/2016	comprimento da praça	M	329,7
5.2	91928	SINAPI	CABO DE COBRE FLEXÍVEL ISOLADO, 4 MM ² , ANTI-CHAMA 450/750 V, PARA CIRCUITOS TERMINAIS - FORNECIMENTO E INSTALAÇÃO. AF_12/2015	eletroduto x 3 cabos	M	989,1
5.3	100621	SINAPI	POSTE DE AÇO CONICO CONTÍNUO CURVO DUPLO, FLANGEADO, H=9M, INCLUSIVE LUMINÁRIAS, SEM LÂMPADAS - FORNECIMENTO E INSTALACAO. AF_11/2019	projeto	UN	6
6			DIVERSOS			
6.1	251510	SEDOP	Lixeira em tela moeda	06 und	UN	6
6.2	181441	SIURB	PLAYGROUND BRINQUEDOS DE MADEIRA - CASA TARZAN COM RAMPA ESCALADA, ESCORREGADOR, PONTE E ESCADA MARINHEIRO	01 und	UN	1

Assinado de forma digital por
 ALEXANDRE CEZAR LEITE DA SILVA:09664263710
 DA SILVA:09664263710
 Dados: 2021.11.09 13:13:40 -03'00'

Alexandre Cezar L. da Silva

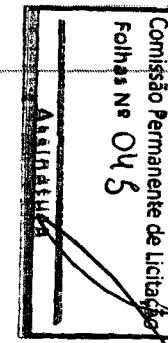



**ESTADO DO MARANHÃO
PREFEITURA DE CIDELÂNDIA
PALÁCIO AUGUSTO ALVES TEIXEIRA
CNPJ: 01.610.134/0001-97**



Obra

CONSTRUÇÃO DE PRAÇA Povoado ITAIGUARA - MUNICÍPIO DE CIDELÂNDIA

COMPOSIÇÃO DE BDI

tipo de Obra (conforme Acórdão 2622/2013 - TCU):

Construção de Rodovias e Ferrovias (também para Recapeamento, Pavimentação e Praças)

Comissão Permanente de Licitação
Folhas Nº 046
Assinatura

ITENS	SIGLAS	VALORES
TAXA DE RATEIO DA ADMINISTRAÇÃO CENTRAL	AC	5,40%
TAXA DE SEGURÓ E GARANTIA DO EMPREENDIMENTO	S+G	0,35%
TAXA DE RISCO	R	0,60%
TAXA DE DESPESAS FINANCEIRAS	DF	1,05%
TAXA DE LUCRO	L	7,10%
TAXA DE TRIBUTOS	I	0,65%
PIS (geralmente 0,65%)		3,00%
COFINS (geralmente 3,00%)		5,00%
ISS (legislação municipal)		
CPRB (INSS)		
BDI conforme Acórdão 2622/2013 - TCU		26,00%
BDI RESULTANTE		26,00%

FÓRMULA UTILIZADA:
$$BDI = \frac{(1 + AC + S + G)(1 + DF)(1 + L)}{(1 - I)} - 1$$

Declaro que, conforme legislação tributária municipal, a base de cálculo do ISS corresponde a 100,00% do valor deste tipo de obra e, sobre esta base, incide ISS com alíquota de 5,00%

ALEXANDRE CEZAR Assinado de forma digital por:
LEITE DA SILVA ALEXANDRE CEZAR LEITE DA SILVA
SILVA:09664263710 Dados: 2021.11.09 13:14:54 -03'00'

Responsável Técnico pela Elaboração do Orçamento:

Nome: ALEXANDRE CEZAR LEITE DA SILVA

Data: []

CREA/CAU: 180506-D/TO

ART/RTT:



Obra
PRAÇA POVOADO ITAMBIARA - MUNICÍPIO DE CIDELÂNDIA

Bancos
SINAPI - 09/2021 - Maranhão
SBC - 11/2021 - Maranhão
SICRO3 - 04/2021 - Maranhão
ORSE - 08/2021 - Sergipe
SEDOP - 09/2021 - Pará
SEINFRA - 027 - Ceará

B.D.I.
26,0%

Encargos Sociais
Não Desonerado: embutido nos
preços unitário dos insumos de
mão de obra, de acordo com as
bases.

Orçamento Sintético

Item	Código	Banco	Descrição	Und	Quant.	Valor Unit	Valor Unit com BDI	Total	Peso (%)
1			SERVÍCIOS INICIAIS					19.617,30	8,72 %
1.1	000032	SBC	EQUIPE DE SERVICOS DE TOPOGRAFIA EM OBRA	MES	1,5	9.105,21	11.472,56	17.208,84	7,65 %
1.2	74209/001	SINAPI	PLACA DE OBRA EM CHAPA DE ACO GALVANIZADO	m²	6	318,58	401,41	2.408,46	1,07 %
2			DRENAGEM					29.511,19	13,11 %
2.1	94265	SINAPI	GUIA (MEIO-FIO) CONCRETO, MOLDADA IN LOCO EM TRECHO RETO COM EXTRUSORA, 15 CM BASE X 30 CM ALTURA. AF_06/2016	M	517,47	33,39	42,07	21.769,96	9,67 %
2.2	94287	SINAPI	EXECUÇÃO DE SARJETA DE CONCRETO USINADO, MOLDADA IN LOCO EM TRECHO RETO, 30 CM BASE X 10 CM ALTURA. AF_06/2016	M	191	32,17	40,53	7.741,23	3,44 %
3			PAVIMENTAÇÃO					101.731,31	45,20 %
3.1	92396	SINAPI	EXECUÇÃO DE PASSEIO EM PISO INTERTRAVADO, COM BLOCO RETANGULAR COR NATURAL DE 20 X 10 CM, ESPESSURA 6 CM. AF_12/2015	m²	903,27	59,51	74,98	67.727,18	30,09 %
3.2	93679	SINAPI	EXECUÇÃO DE PASSEIO EM PISO INTERTRAVADO, COM BLOCO RETANGULAR COLORIDO DE 20 X 10 CM, ESPESSURA 6 CM. AF_12/2015	m²	408,36	66,09	83,27	34.004,13	15,11 %
4			CANTEIROS					20.991,49	9,33 %
4.1	79481	SINAPI	ATERRO INTERNO SEM APILOAMENTO COM TRANSPORTE EM CARRINHO DE MAO	m³	78	28,62	36,06	2.812,68	1,25 %
4.2	98504	SINAPI	PLANTIO DE GRAMA EM PLACAS. AF_05/2018	m²	520,05	12,94	16,30	8.476,81	3,77 %
4.3	2411	ORSE	Banco com encosto, compr=1,50m, largura=30cm, pé de ferro fundido e com 10 réguas de madeira, inclusive pintura	un	7	1.100,00	1.386,00	9.702,00	4,31 %
5			ILUMINAÇÃO					41.399,65	18,39 %
5.1	97667	SINAPI	ELETRODUTO FLEXÍVEL CORRUGADO, PEAD, DN 50 (1 ½) - FORNECIMENTO E INSTALAÇÃO. AF_04/2016	M	329,7	7,69	9,68	3.191,49	1,42 %
5.2	91928	SINAPI	CABO DE COBRE FLEXÍVEL ISOLADO, 4 MM ² , ANTI-CHAMA 450/750 V, PARA CIRCUITOS TERMINAIS - FORNECIMENTO E INSTALAÇÃO. AF_12/2015	M	989,1	6,47	8,15	8.061,16	3,58 %
5.3	100621	SINAPI	POSTE DE AÇO CONICO CONTÍNUO CURVO DUPLO, FLANGEADO; H=9M, INCLUSIVE LUMINÁRIAS, SEM LÂMPADAS - FORNECIMENTO E INSTALACAO. AF_11/2019	UN	6	3.987,70	5.024,50	30.147,00	13,39 %
6			DIVERSOS					11.842,33	5,26 %
6.1	251510	SEDOP	Lixeira em tela moeda	UN	6	750,80	946,00	5.676,00	2,52 %

Assinatura _____

Comissão Permanente de Licitação

Folhas N° 04



PROMOTORADO ITAIGUARA - MUNICÍPIO DE CIDELÂNDIA

09/2021 - Maranhão
11/2021 - Maranhão
03/04/2021 - Maranhão
08/2021 - Sergipe
09/2021 - Pará
027 - Ceará

B.D.I.
26,0%

Sociais
gerado: embutido nos
Unitário dos insumos de
ão de obra, de acordo com as
ases.

Orçamento Sintético


Item	Código	Banco	Descrição	Und	Quant.	Valor Unit	Valor Unit com BDI	Total	Peso (%)
6.2	181441	SIURB	PLAYGROUND BRINQUEDOS DE MADEIRA - CASA TARZAN COM RAMPA ESCALADA, ESCORREGADOR, PONTE E ESCADA MARINHEIRO	UN	1	4.893,92	6.166,33	6.166,33	2,74 %

Total sem BDI
Total do BDI
Total Geral

178.655,76
46.437,51
225.093,27

ALEXANDRE CEZAR
Assinado de forma digital por
LEITE DA
SILVA:09664263710
ALEXANDRE CEZAR LEITE DA
SILVA:09664263710
Dados: 2021.11.09 13:12:45 -03'00'

Alexandre Cesar L. da Silva

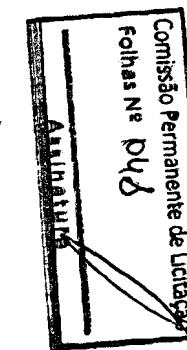



“Obra”

PRAÇA Povoado ITAIGUARA - MUNICÍPIO DE CIDELÂNDIA

Bancos

SINAIH - 09/2021 - Maranhão

SBC - 11/2021 - Maranhão

SICRO3 - 04/2021 - Maranhão

ORSE - 08/2021 - Sergipe

SEDCP - 09/2021 - Pará

SEINFRA - 027 - Ceará

Planilha Orçamentária Resumida

B.D.I.

26,0%

Encargos Sociais

Não Desonerado: embutido nos preços unitário dos insumos de mão de obra, de acordo com as bases.

Item	Descrição	Total	Peso (%)
1	SERVICOS INICIAIS	19.817,30	8,72 %
2	DRENAGEM	29.511,19	13,11 %
3	PAVIMENTAÇÃO	101.731,31	45,20 %
4	CANTEIROS	20.991,49	9,33 %
5	ILUMINAÇÃO	41.399,65	18,39 %
6	DIVERSOS	11.842,33	5,26 %

Total sem BDI

Total do BDI

Total Geral


178.655,76

46.437,51

225.093,27

ALEXANDRE CEZAR LEITE Assinado de forma digital por
DA SILVA:09664263710 ALEXANDRE CEZAR LEITE DA
SILVA:09664263710 Dados: 2021.11.09 13:12:06 -03'00'

Alexandre Cezar L. da Silva

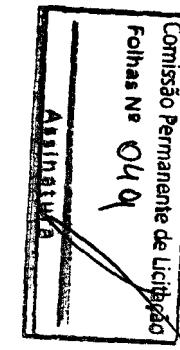



Obra
PRAÇA Povoado Itaguara - MUNICÍPIO DE CIDELÂNDIA

Bancos
SINAPI - 09/2021 -
Maranhão
SBC - 11/2021 -
Maranhão
SICRO3 - 04/2021 -
Maranhão
ORSE - 08/2021 -

B.D.I.
26,0%

Encargos Sociais
Não Desonerado; embutido
nos preços unitário dos
insumos de mão de obra, de
acordo com as bases.

Cronograma Físico e Financeiro

Item	Descrição	Total	Por Etapa	30 DIAS	60 DIAS	90 DIAS	120 DIAS	150 DIAS	180 DIAS
1	SERVÍCIOS INICIAIS		100,00%	100,00%					
		19.617,30	19.617,30						
2	DRENAGEM		100,00%	50,00%	50,00%				
		29.511,19	14.755,60	14.755,60					
3	PAVIMENTAÇÃO		100,00%		10,00%	30,00%	30,00%	30,00%	30,00%
		101.731,31		10.173,13	30.519,39	30.519,39	30.519,39	30.519,39	30.519,39
4	CANTEIROS		100,00%			100,00%			
		20.991,49				20.991,49			
5	ILUMINAÇÃO		100,00%			100,00%			
		41.399,65				41.399,65			
6	DIVERSOS		100,00%				100,00%		
		11.842,33						11.842,33	
Porcentagem				15,27%	11,07%	13,56%	41,28%	13,56%	5,26%
Custo				34.372,90	24.928,73	30.519,39	92.910,53	30.519,39	11.842,33
Porcentagem Acumulado					15,27%	26,35%	39,9%	81,18%	94,74%
Custo Acumulado					34.372,89	59.301,62	89.821,01	182.731,54	213.250,94
									225.093,27

ALEXANDRE CEZAR LEITE Assinado de forma digital por
DA SILVA:09664263710 ALEXANDRE CEZAR LEITE DA
SILVA:09664263710 Dados: 2021.11.09 13:09:33 -03'00'

Alexandre Cesar L. da Silva

